



Plantell A: Planzeichnung

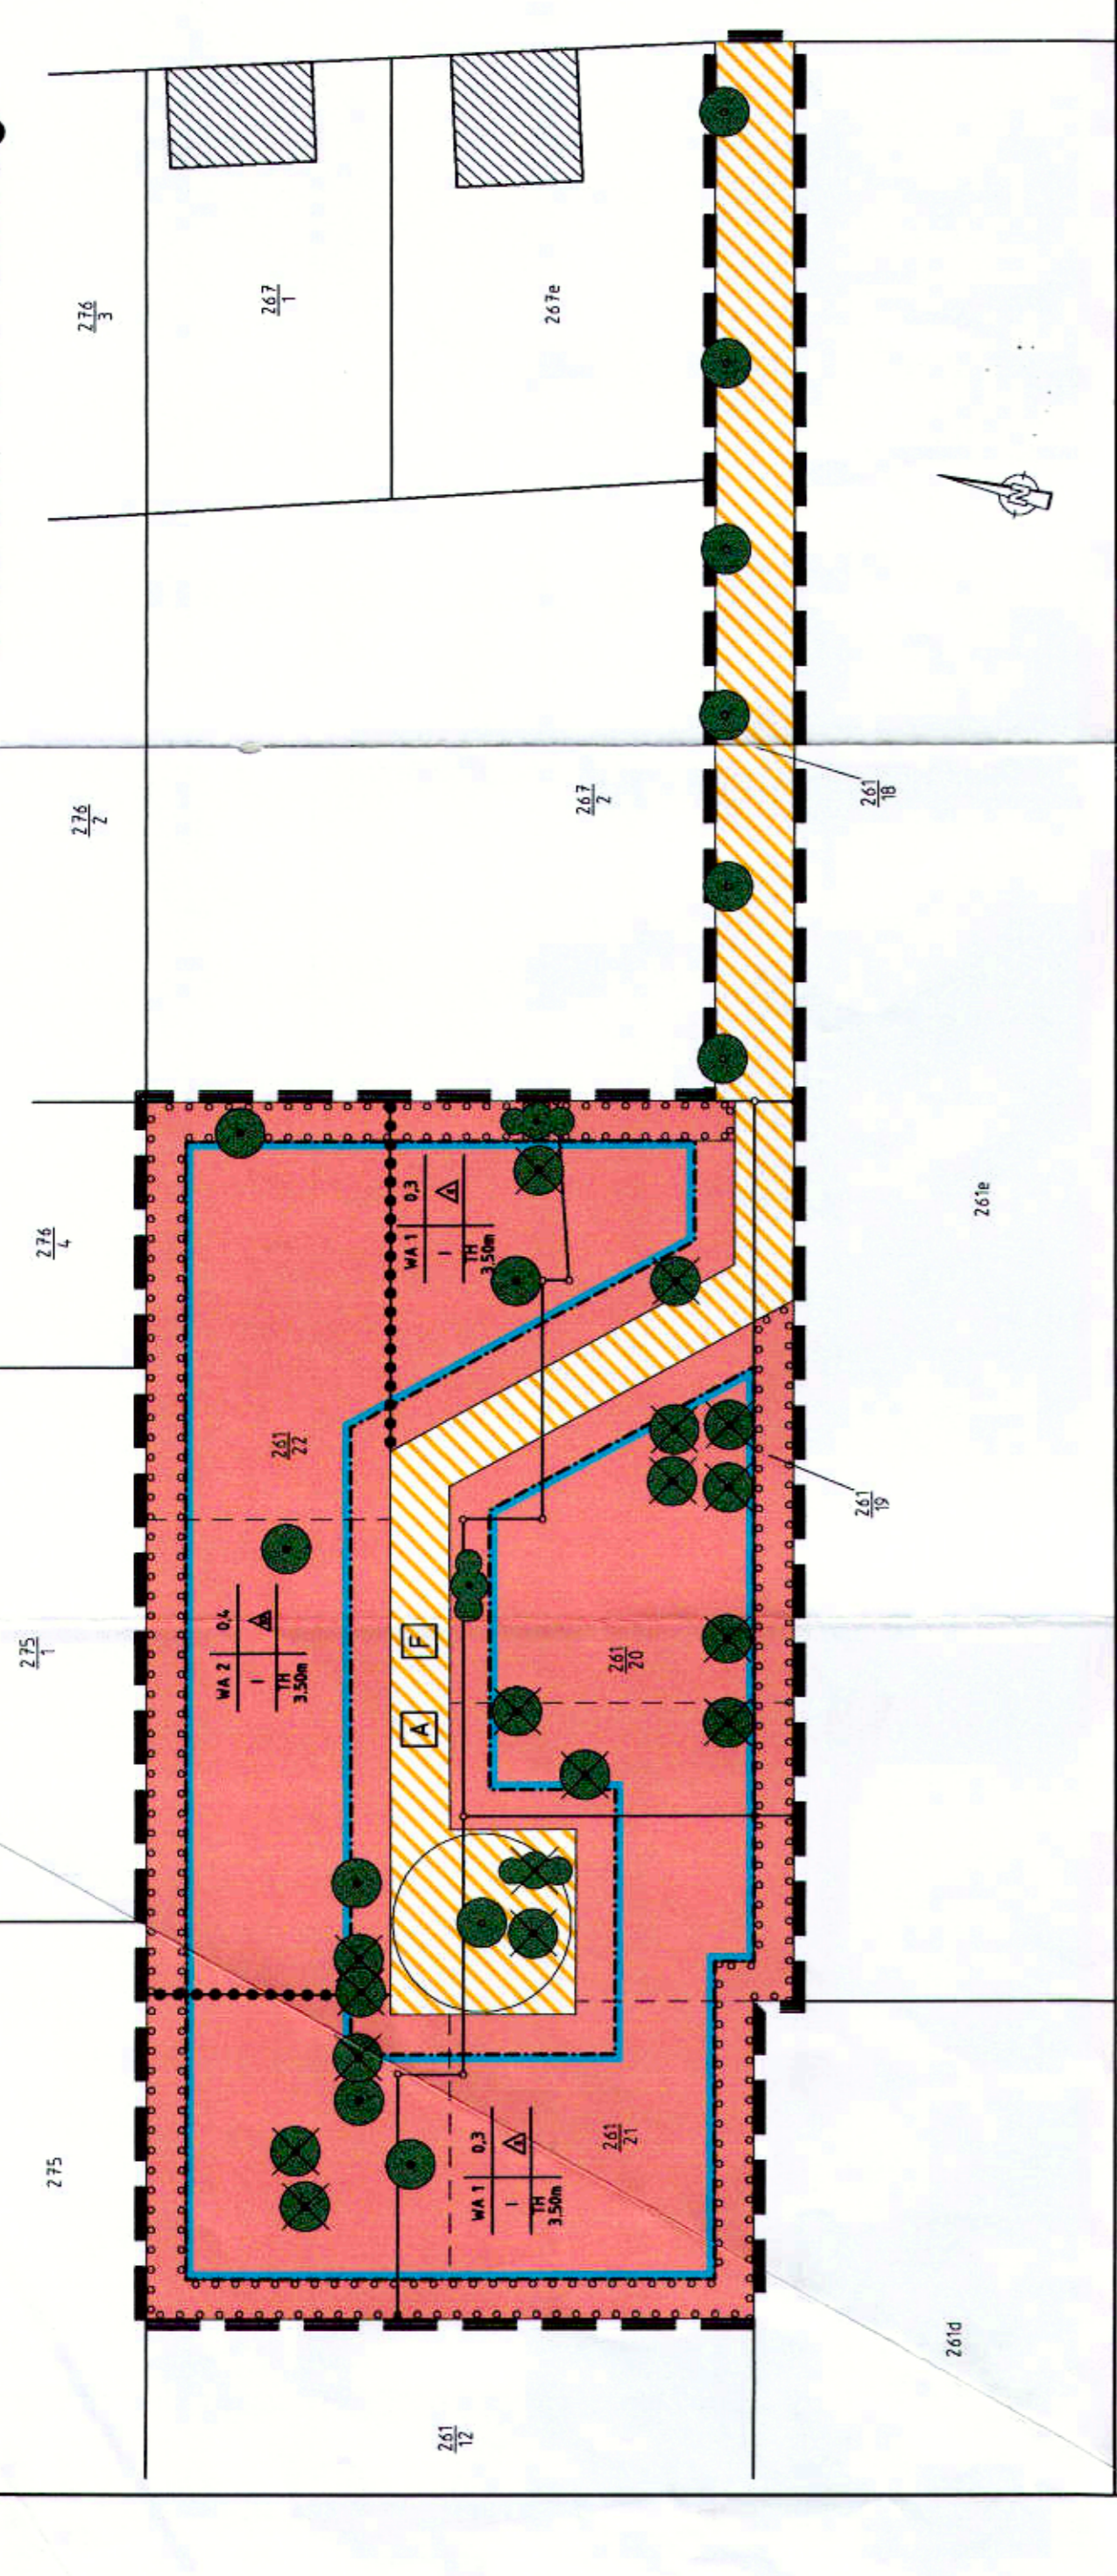

Plantell B

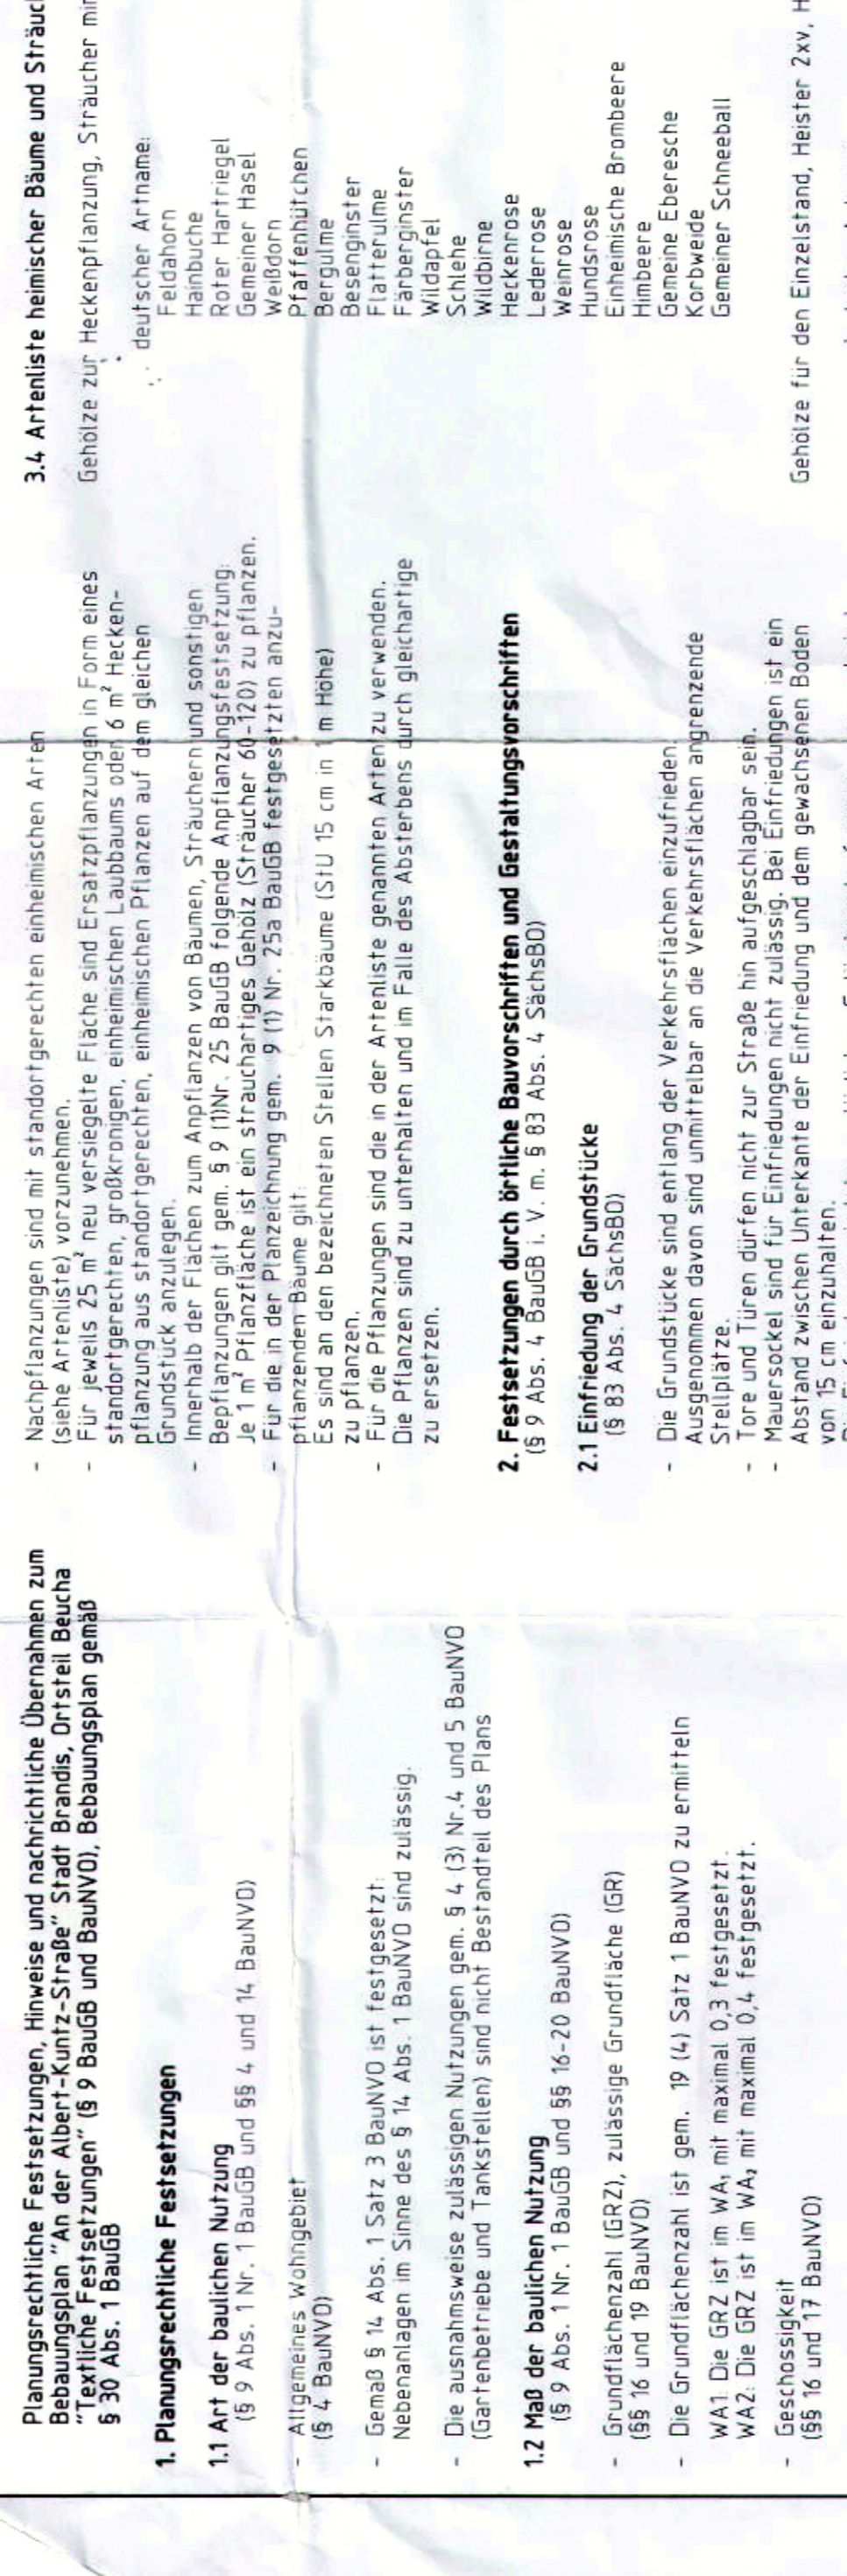

Nachplanungen sind mit stadtgerichteten einheimischen Arten...

- 1. Planung der baulichen Nutzungen, Allgemeine Wohngebiete, 1.1 Art der baulichen Nutzung, 1.2 Maß der baulichen Nutzung...

VERFAHRENSVERMERKE

1. Aufgeteilt aufgrund des Aufstellungsbeschlusses des Stadtrates der Stadt Brandis...

3. Der Entwurf des Bebauungsplanes, bestehend aus der Planzeichnung (Teil A) und den textlichen Festsetzungen (Teil B)...

4. Der Stadtrat der Stadt Brandis hat in seiner öffentlichen Sitzung am 27.06.2006...

STADT BRANDIS Vorhabenbezogener Bebauungsplan "An der Albert – Kuntz – Straße" Satzung der Stadt Brandis. Includes title page, scale 1:500, and a detailed site plan with annotations.

Anhang zu Plantell A: Erläuterung der Planzeichen

1. ART DER BAULICHEN NUTZUNG, 2. MASS DER BAULICHEN NUTZUNG, 3. BAUWEISE, BAILLUNEN, BAUGRENZEN, 4. VERKEHRSLÄRTE, 5. ANLIEGERSTRASSE...