

Deckenmelder je Seite

Obentürschließer mit Gleitschiene

Glasfüllung


Durchlaufschutz

Drücker

Horizontale Teilung Türflügel

Glasfüllung

Ansicht 1.0G

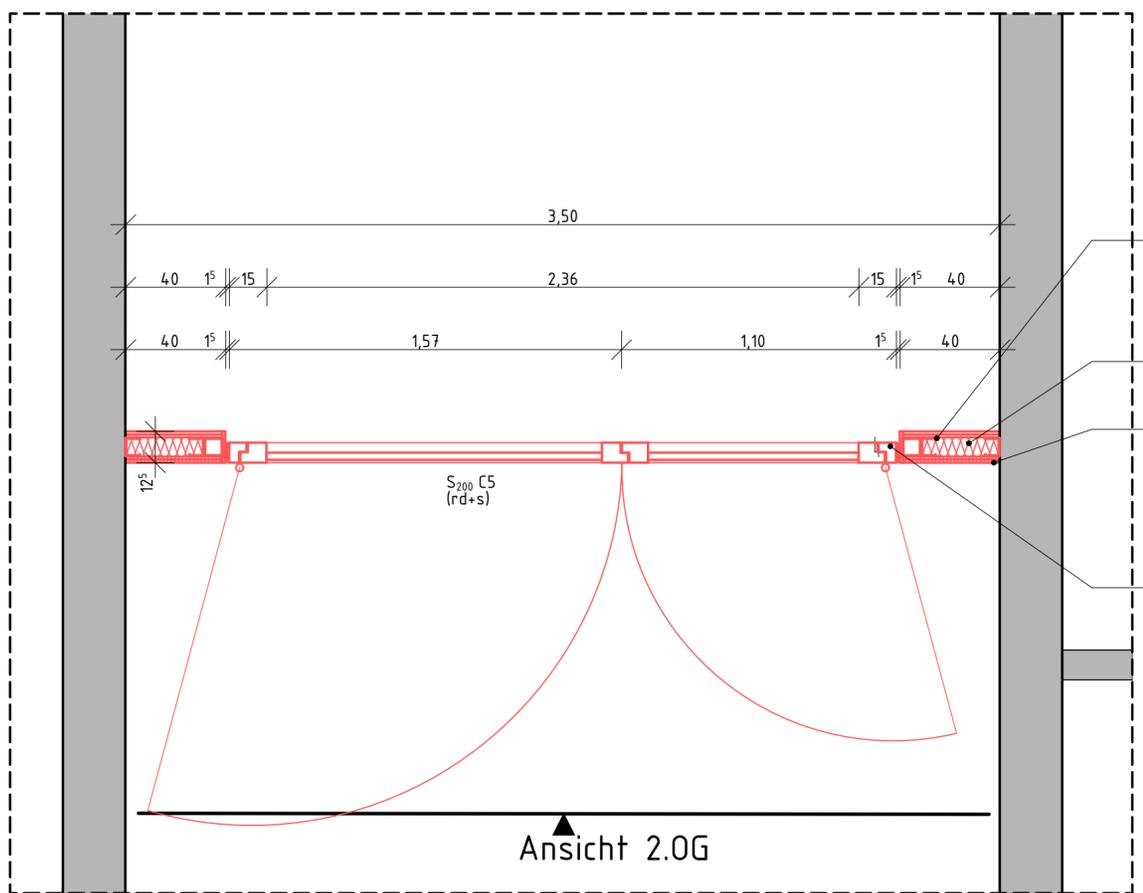

Montageprofil

Montagewand Metallständer

Gipskartonplatten doppelt Beplankt

Alurohrrahmen an Montageprofil verschraubt


Ansicht 2.0G

Grundriss 1.0G

Tür Nr. 100-T01
Rauchschutztür - Flur 1. OG (2. BA)

Eigenschaften:
2-flügelige Tür Alurohrrahmen-Glas, asymmetrisch
Türflügel mit horizontaler Teilung
Pulverbeschichtet, weiß
Rauchschutztür
Nicht abschließbar
Feststellanlage - Magnethalterung offenstehend
Öffnungswinkel > 90°
Wandanschluss Montagewand mit UA-Metalständer
Abschlüsse bis an Rohdecke
Montagewand Metallständer mit Mineralwolle Dämmung gipskartonplatten doppelt beplankt
Bodendichtung in Türblatt
Tür mit OTS-G mit Schließfolgenregelung
Durchlaufschutz in Höhe von 0,4 - 0,7 m und 1,2 - 1,6 m

Übersichtsplan

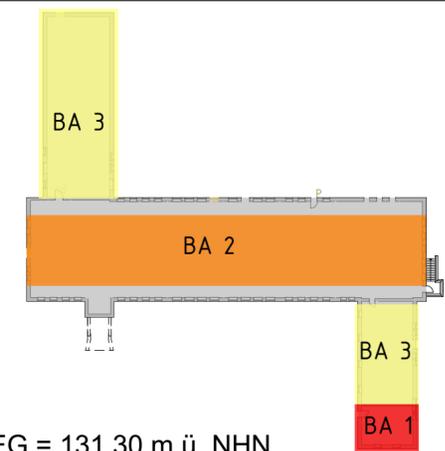

± 0,00 OK FFB EG = 131,30 m ü. NHN

Alle Maßangaben auf den Plänen sind vor Beginn der jeweiligen Arbeiten am Bau zu überprüfen.
Bei Nichtübereinstimmung mit den tatsächlichen Gegebenheiten ist die Bauleitung unverzüglich zu informieren.
Dies gilt auch bei Widersprüchen in den Planungsunterlagen und/oder erkennbaren Planungsfehlern.
Planungsänderungen bleiben vorbehalten.
Für den Einbau von Bauteilen gelten, neben den allgemein anerkannten Regeln der Technik, die Einbau- und Montagevorschriften des Herstellers.
Diese Planungsunterlagen gelten nur in Verbindung mit den Ausführungszeichnungen der Fachplaner.

Index	Datum	Änderung	Bearbeiter

Freigabe Fachplaner	Freigabe Entwurfsverfasser	Freigabe Bauherr	Registrator-Nr. AG
Datum	Unterschrift	Datum	Unterschrift


Zur Ausführung dürfen nur vollständig freigegebene Pläne verwendet werden!

Bauherr (AG)	Stadt Brandis Markt 1 - 3 04821 Brandis	Auftrag-Nr. AG	
Vorhaben	Grundschule Beucha Kleinsteinberger Str.20 04824 Brandis	Auftrag-Nr. Entwurfsverfasser	L201201
Planbezeichnung	Detailpläne Ausführungsplanung 2.BA Detail Rauchschutztür 100-T01 Flur 1.0G	Auftrag-Nr. Fachplaner	
Entwurfsverfasser	S&P Ingenieure + Architekten Leipzig • Dresden • Potsdam • Zwickau	Bearbeiter	SG / CW
Fachplaner Architektur	S&P Ingenieure + Architekten Leipzig • Dresden • Potsdam • Zwickau	Projektleiter	NH
		HOAI-Leistungsbild-phase	Architektur LPH 5
		Erstelldatum	10.04.2024
		Maßstab	1:20
		Blattgröße	594x420
		Einheiten	m/cm


Plan-Nr. **ARC_5_GSB_DT_01_**

Wir weisen darauf hin, dass sämtliche Pläne, Zeichnungen etc. die für dieses Bauvorhaben von uns gefertigt wurden, geistiges Eigentum der S&P Ingenieure + Architekten sind. Die Rechte an diesen Plänen sind vorbehalten. Die Genehmigung dieser Pläne ist nur für den Zweck der Ausführung dieses Bauvorhabens erteilt. Jede Weitergabe oder Vervielfältigung dieser Pläne ist ohne schriftliche Genehmigung der S&P Ingenieure + Architekten untersagt.

Wir weisen darauf hin, dass sämtliche Pläne, Zeichnungen etc. die für dieses Bauvorhaben von uns gefertigt wurden, geistiges Eigentum der S&P Ingenieure + Architekten sind. Die Rechte an diesen Plänen sind vorbehalten. Die Genehmigung dieser Pläne ist nur für den Zweck der Ausführung dieses Bauvorhabens erteilt. Jede Weitergabe oder Vervielfältigung dieser Pläne ist ohne schriftliche Genehmigung der S&P Ingenieure + Architekten untersagt.

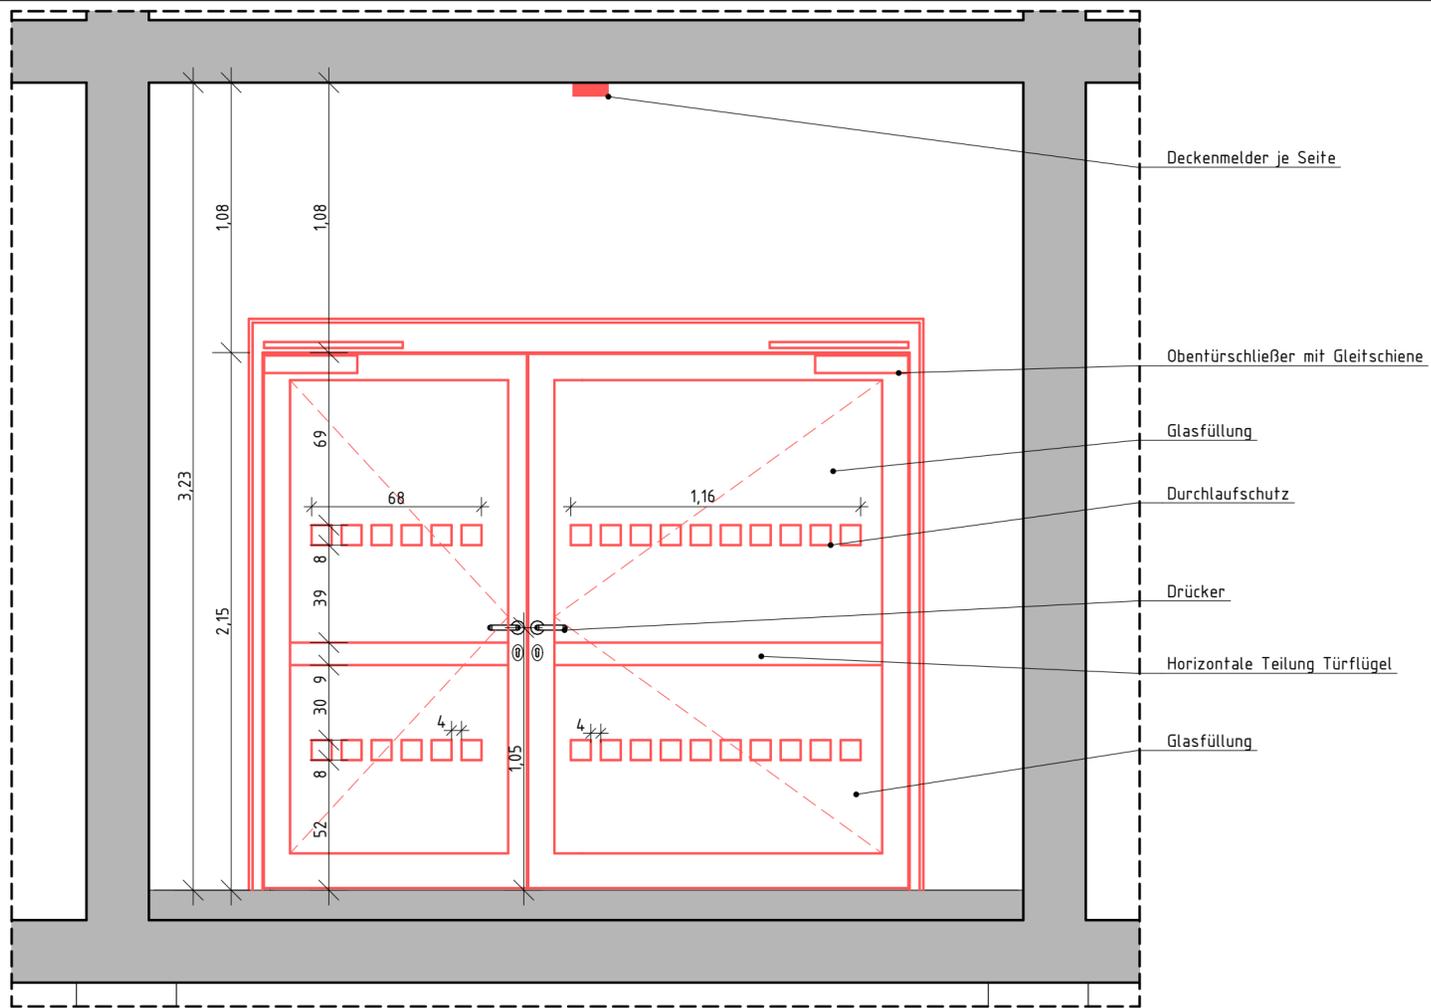

Ansicht 2.0G

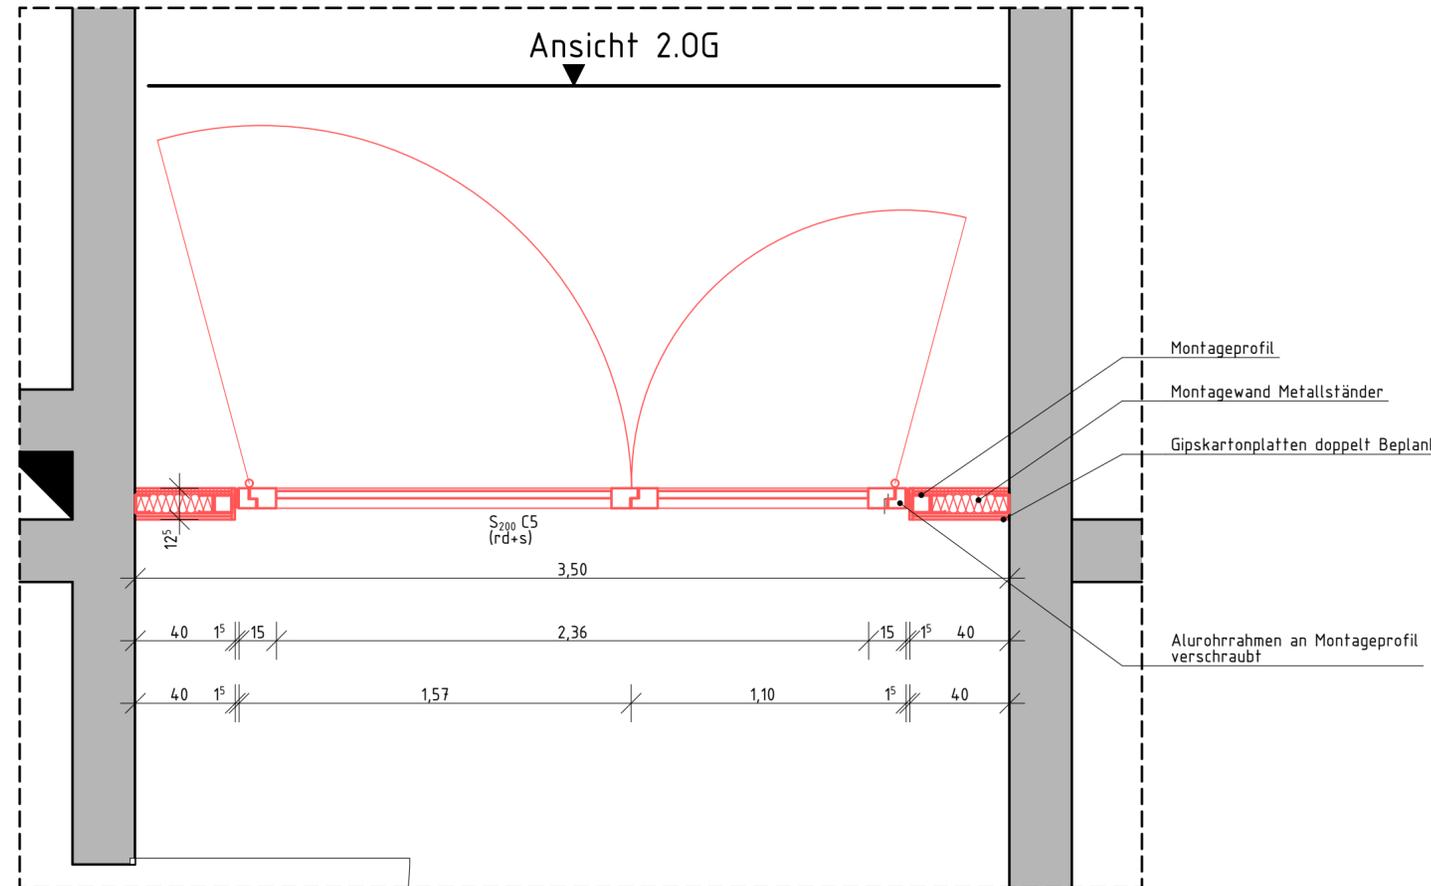


Grundriss 2.0G

Tür Nr. 200-T01
Rauchschutztür - Flur 2. OG (2. BA)

Eigenschaften:
2-flügelige Tür Alurohrrahmen-Glas, asymmetrisch
Türflügel mit horizontaler Teilung
Pulverbeschichtet, weiß
Rauchschutztür
Nicht abschließbar
Feststellanlage - Magnethalterung offenstehend
Öffnungswinkel > 90°
Wandanschluss Montagewand mit UA-Metallständer
Abschlüsse bis an Rohdecke
Montagewand Metallständer mit Mineralwolle Dämmung gipskartonplatten doppelt beplankt
Bodendichtung in Türblatt
Tür mit OTS-G mit Schließfolgenregelung
Durchlaufschutz in Höhe von 0,4 - 0,7 m und 1,2 - 1,6 m

Übersichtsplan

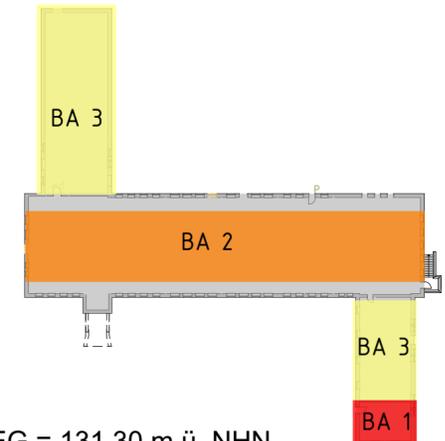

± 0,00 OK FFB EG = 131,30 m ü. NHN

Alle Maßangaben auf den Plänen sind vor Beginn der jeweiligen Arbeiten am Bau zu überprüfen.
Bei Nichtübereinstimmung mit den tatsächlichen Gegebenheiten ist die Bauleitung unverzüglich zu informieren.
Dies gilt auch bei Widersprüchen in den Planungsunterlagen und/oder erkennbaren Planungsfehlern.
Planungsänderungen bleiben vorbehalten.
Für den Einbau von Bauteilen gelten, neben den allgemein anerkannten Regeln der Technik, die Einbau- und Montagevorschriften des Herstellers.
Diese Planungsunterlagen gelten nur in Verbindung mit den Ausführungszeichnungen der Fachplaner.

Index	Datum	Änderung	Bearbeiter

Freigabe Fachplaner	Freigabe Entwurfsverfasser	Freigabe Bauherr	Registrator-Nr. AG
Datum	Unterschrift	Datum	Unterschrift



Zur Ausführung dürfen nur vollständig freigegebene Pläne verwendet werden!

Bauherr (AG)	Stadt Brandis Markt 1 - 3 04821 Brandis	Auftrag-Nr. AG	
Vorhaben	Grundschule Beucha Kleinsteinberger Str.20 04824 Brandis	Auftrag-Nr. Fachplaner	L201201
Planbezeichnung	Detailpläne Ausführungsplanung 2.BA Detail Rauchschutztür 200-T01 Flur 2.0G	Auftrag-Nr. Fachplaner	
		Ersteller	
		Bearbeiter	SG / CW
		Projektleiter	NH

<p>Entwurfsverfasser</p> <p>S&P Ingenieure + Architekten Leipzig • Dresden • Potsdam • Zwickau</p> <p>S&P Sahlmann Planungsgesellschaft für Bauwesen mbH Leipzig Rathenaustraße 19, 04179 Leipzig Tel. 0341/45300-0 Fax 0341/45300-27</p>	<p>Fachplaner Architektur</p> <p>S&P Ingenieure + Architekten Leipzig • Dresden • Potsdam • Zwickau</p> <p>S&P Sahlmann Planungsgesellschaft für Bauwesen mbH Leipzig Rathenaustraße 19, 04179 Leipzig Tel. 0341/45300-0 Fax 0341/45300-27</p>	<p>HOAI-Leistungsbild-phase</p> <p>Architektur LPH 5</p> <p>Erstelldatum</p> <p>10.04.2024</p> <p>Maßstab</p> <p>1:20</p> <p>Blattgröße</p> <p>594x420</p> <p>Einheiten</p> <p>m/cm</p>
--	---	---

Plan-Nr. ARC_5_GSB_DT_02_

Wir weisen darauf hin, dass sämtliche Pläne, Zeichnungen etc. die für dieses Bauvorhaben von uns gefertigt wurden, geistiges Eigentum der S&P Ingenieure + Architekten sind. Die Rechte an diesen Plänen sind vorbehalten. Die Weitergabe dieser Pläne an Dritte ist ohne schriftliche Genehmigung der S&P Ingenieure + Architekten untersagt. Die Verantwortung für die Ausführung der Arbeiten liegt bei dem Auftraggeber.

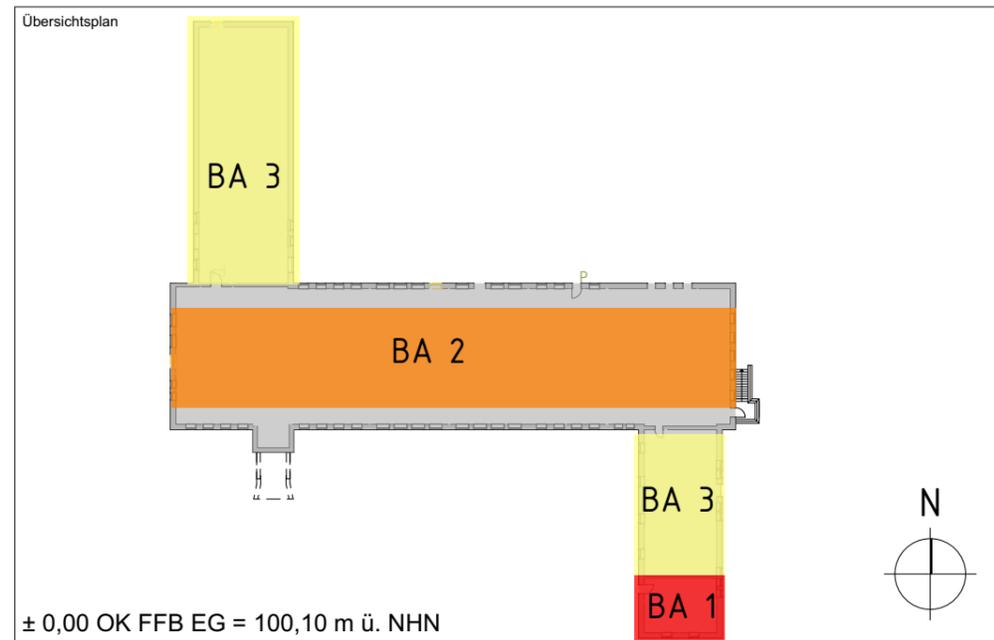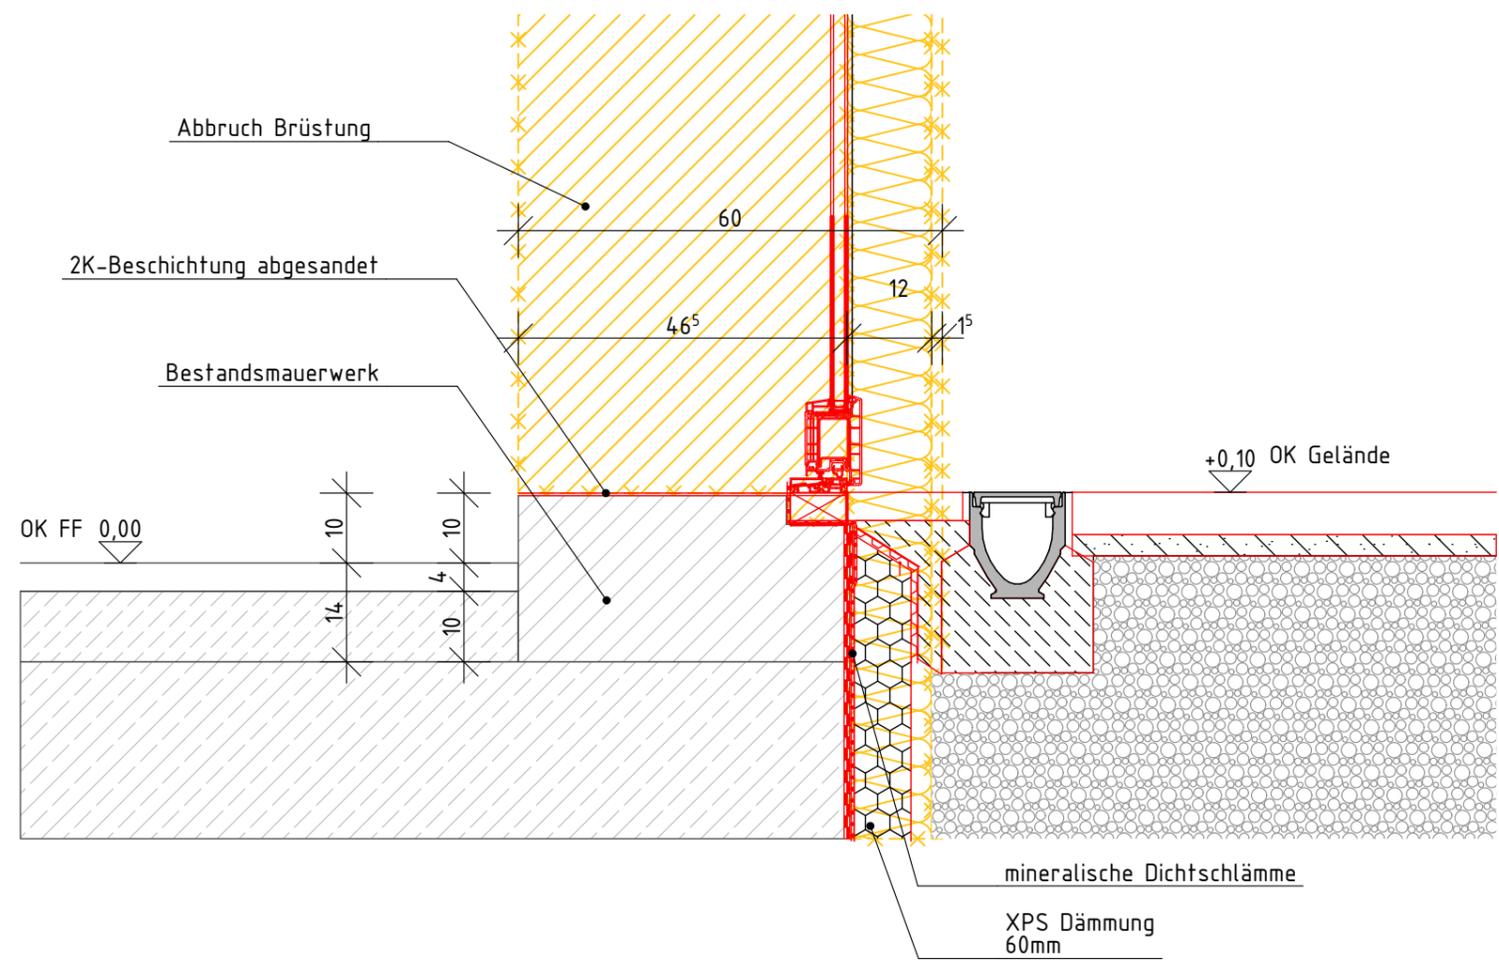

Alle Maßangaben auf den Plänen sind vor Beginn der jeweiligen Arbeiten am Bau zu überprüfen. Bei Nichtübereinstimmung mit den tatsächlichen Gegebenheiten ist die Bauleitung unverzüglich zu informieren. Dies gilt auch bei Widersprüchen in den Planungsunterlagen und/oder erkennbaren Planungsfehlern. Planungsänderungen bleiben vorbehalten. Für den Einbau von Bauteilen gelten, neben den allgemein anerkannten Regeln der Technik, die Einbau- und Montagevorschriften des Herstellers. Diese Planungsunterlagen gelten nur in Verbindung mit den Ausführungszeichnungen der Fachplaner.


Index	Datum	Änderung	Bearbeiter

Freigabe Fachplaner		Freigabe Entwurfsverfasser		Freigabe Bauherr		Registrier-Nr. AG
Datum	Unterschrift	Datum	Unterschrift	Datum	Unterschrift	

Zur Ausführung dürfen nur vollständig freigegebene Pläne verwendet werden!

Bauherr (AG)	Stadt Brandis Markt 1 - 3 04821 Brandis	Auftrag-Nr. AG	
Vorhaben	Grundschule Beucha Kleinsteinerger Str.20 04824 Brandis	Auftrag-Nr. Entwurfsverfasser	L201201
Planbezeichnung	Detailpläne Ausführungsplanung 2.BA Unterer Türanschluss Fluchttür 001-T01+ 006-T03	Auftrag-Nr. Fachplaner	
Entwurfsverfasser	S&P Ingenieure + Architekten Leipzig • Dresden • Potsdam • Zwickau S&P Sahlmann Planungsgesellschaft für Bauwesen mbH Leipzig Rathenaustraße 19, 04179 Leipzig Tel. 0341/45300-0 Fax 0341/45300-27	Bearbeiter	
Fachplaner Architektur	S&P Ingenieure + Architekten Leipzig • Dresden • Potsdam • Zwickau S&P Sahlmann Planungsgesellschaft für Bauwesen mbH Leipzig Rathenaustraße 19, 04179 Leipzig Tel. 0341/45300-0 Fax 0341/45300-27	Projektleiter	geprüft
Plan-Nr.	ARC_5_GSB_DT_03_-	HOAI-Leistungsbild-phase	Architektur LPH
		Erstelldatum	
		Maßstab	1:10
		Blattgröße	420x297
		Einheiten	m/cm
		Index	

Wir weisen darauf hin, dass sämtliche Pläne, Zeichnungen etc. die für dieses Bauvorhaben von uns gefertigt wurden, geistiges Eigentum der S&P Sahlmann Planungsgesellschaft für Bauwesen mbH sind und ohne vorherige Genehmigung weder veröffentlicht, vervielfältigt, geändert noch für einen anderen als den in diesem Vertrag vereinbarten Zweck genutzt werden dürfen. Die Verwendung dieser Unterlagen für ein anderes Bauvorhaben bedarf ebenfalls einer schriftlichen Genehmigung.

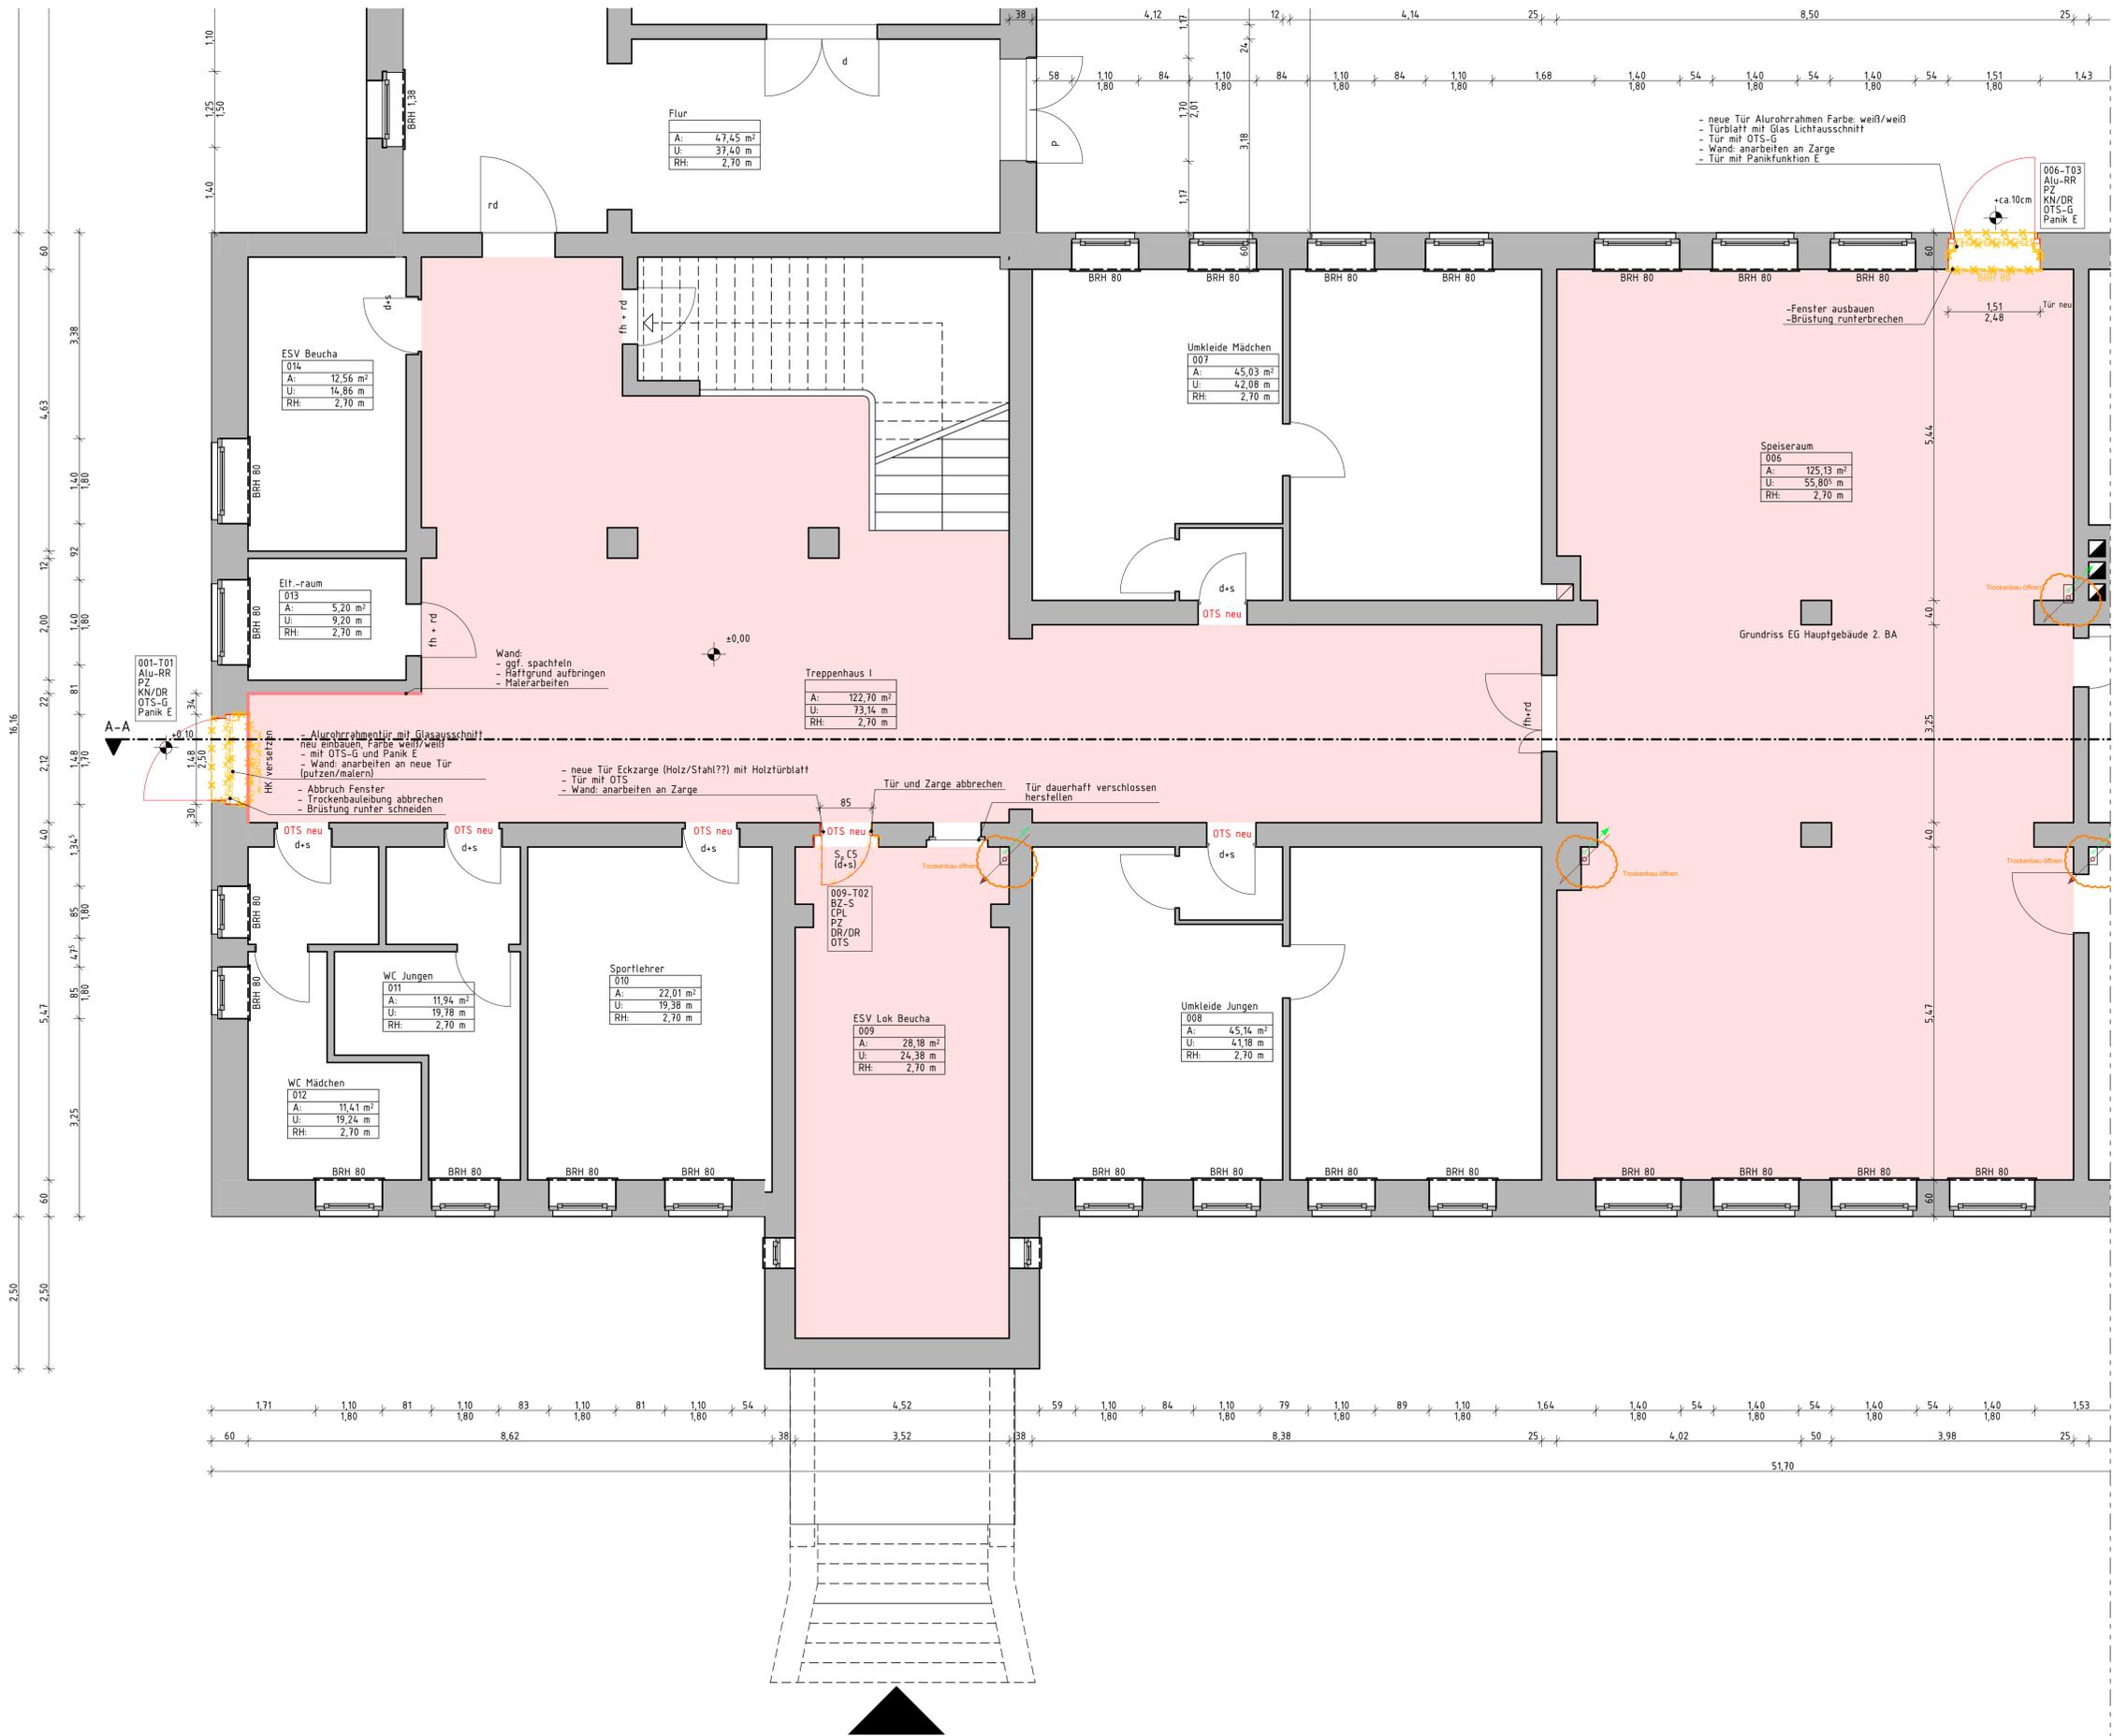


- Legende allgemein**
(Darstellung soweit im Plan nicht anders erwähnt)
- Bestandskonstruktion
 - KS-Mauerwerk
 - Trockenbau
 - Abbruch
 - Öffnungsflügel Fenster Bestand/Neubau
 - Öffnungsflügel Tür Bestand/Neubau
 - Höhe OK Fertigfußboden (OKFFB), Schnitt
 - Höhe OK Rohdecke (OKRD), Schnitt
 - Höhe OK Fertigfußboden (OKFFB), Grundriss
 - Höhe OK Rohdecke (OKRD), Grundriss
 - Schnittführung
 - Referenzpunkt
 - Eingangspfeil
 - Gebäudeachse
 - Türnummer
 - Fensternummer
 - Änderungsverfolgung
 - offene Punkte
 - Abbruch Tapete
 - Positionen Tragwerksplanung (TWP)
 - Schwelle
- BRH Brüstungshöhe, bezogen auf OK FF
 - RR Regenrohr
 - UZ Unterzug
 - UHD Unterhangdecke
 - OK Oberkante
 - UK Unterkante
 - RH Raumhöhe, bis UK Rohdecke
 - li. RH Raumhöhe, bis UK UHD
 - FF Fertigfußboden
 - RD Rohdecke
 - FD Fertigdecke
 - BP Bodenplatte
 - FU Fundament
 - GKB Gipskarton-Bauplatte
 - GKF Gipskarton-Feuerschutzplatte

- Legende Brandschutz**
- D dichtschießende Tür
 - DS dicht- und selbstschießende Tür
 - F60 Trennwand, hochfeuerhemmend
 - RW Rettungsweg
 - BW Brandwand
 - RAÖ Rauchabzugsöffnung

Allgemeine Hinweise
- alle Maßangaben bezogen auf neue Bauteile in Grundrissen und Schnitten sind Rohmaße
- Tür- und Brüstungshöhen bezogen auf Oberkante Fertigfußboden

- Legende Umbaumaßnahmen**
- Malerarbeiten
 - Rückbau Fliesen Spiegel
 - Räume mit Sanierungsmaßnahmen

Anschlussplan Grundriss Erdgeschoss ARC_5_GSB_GR_00_03

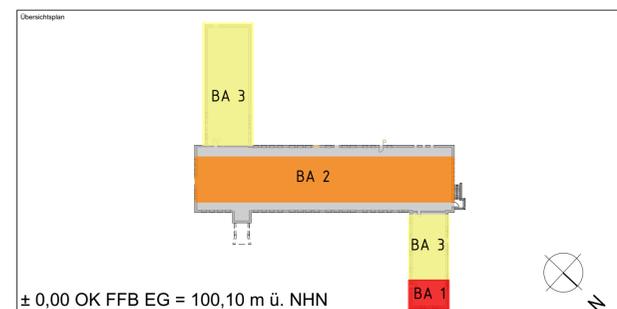


Alle Maßangaben auf den Plänen sind vor Beginn der jeweiligen Arbeiten am Bau zu überprüfen. Bei Nichtübereinstimmung mit den tatsächlichen Gegebenheiten ist die Bauleitung unverzüglich zu informieren. Dies gilt auch bei Widersprüchen in den Planungsunterlagen und/oder erkennbaren Planungsfehlern. Planungsänderungen bleiben vorbehalten. Für den Einbau von Bauteilen gelten, neben den allgemein anerkannten Regeln der Technik, die Einbau- und Montagevorschriften des Herstellers. Diese Planungsunterlagen gelten nur in Verbindung mit den Ausführungszeichnungen der Fachplaner.

Index	Datum	Änderung	Bearbeiter



Freigebe Fachplaner	Freigebe Entwurfsverfasser	Freigebe Bauherr	Registrier-Nr. AG
Datum Unterschrift	Datum Unterschrift	Datum Unterschrift	

Zur Ausführung dürfen nur vollständig freigegebene Pläne verwendet werden!

Bauherr (AG)	Stadt Brandis Markt 1 - 3 04821 Brandis	Auftrag-Nr. AG	
Vorbau	Grundschule Beucha Kleinsteiberg Str. 20 04824 Brandis	Auftrag-Nr. Entwurfsverfasser	L201201
Planbezeichnung	Ausführungsplanung 2.BA Hauptgebäude Grundriss EG_1 - Abbruch/Umbau	Auftrag-Nr. Fachplaner	
Entwurfsverfasser	S&P Ingenieure + Architekten Leipzig • Dresden • Potsdam • Zwickau S&P Sahlmann Planungsgesellschaft für Bauwesen mbH Leipzig Rathausstraße 19, 04179 Leipzig Tel. 034145300-0 Fax 034145300-27	Bearbeiter	
Fachplaner/Architekt	S&P Ingenieure + Architekten Leipzig • Dresden • Potsdam • Zwickau S&P Sahlmann Planungsgesellschaft für Bauwesen mbH Leipzig Rathausstraße 19, 04179 Leipzig Tel. 034145300-0 Fax 034145300-27	Projektleiter	
Plan-Nr.	ARC_5_GSB_GR_00_02_--	HQ&A-Leistungsbefreiung	Architektur LPH
		Einzeldatum	
		Maßstab	1:100, 1:50
		Blattgröße	Einheiten
			1000x594 m/cm
		Index	

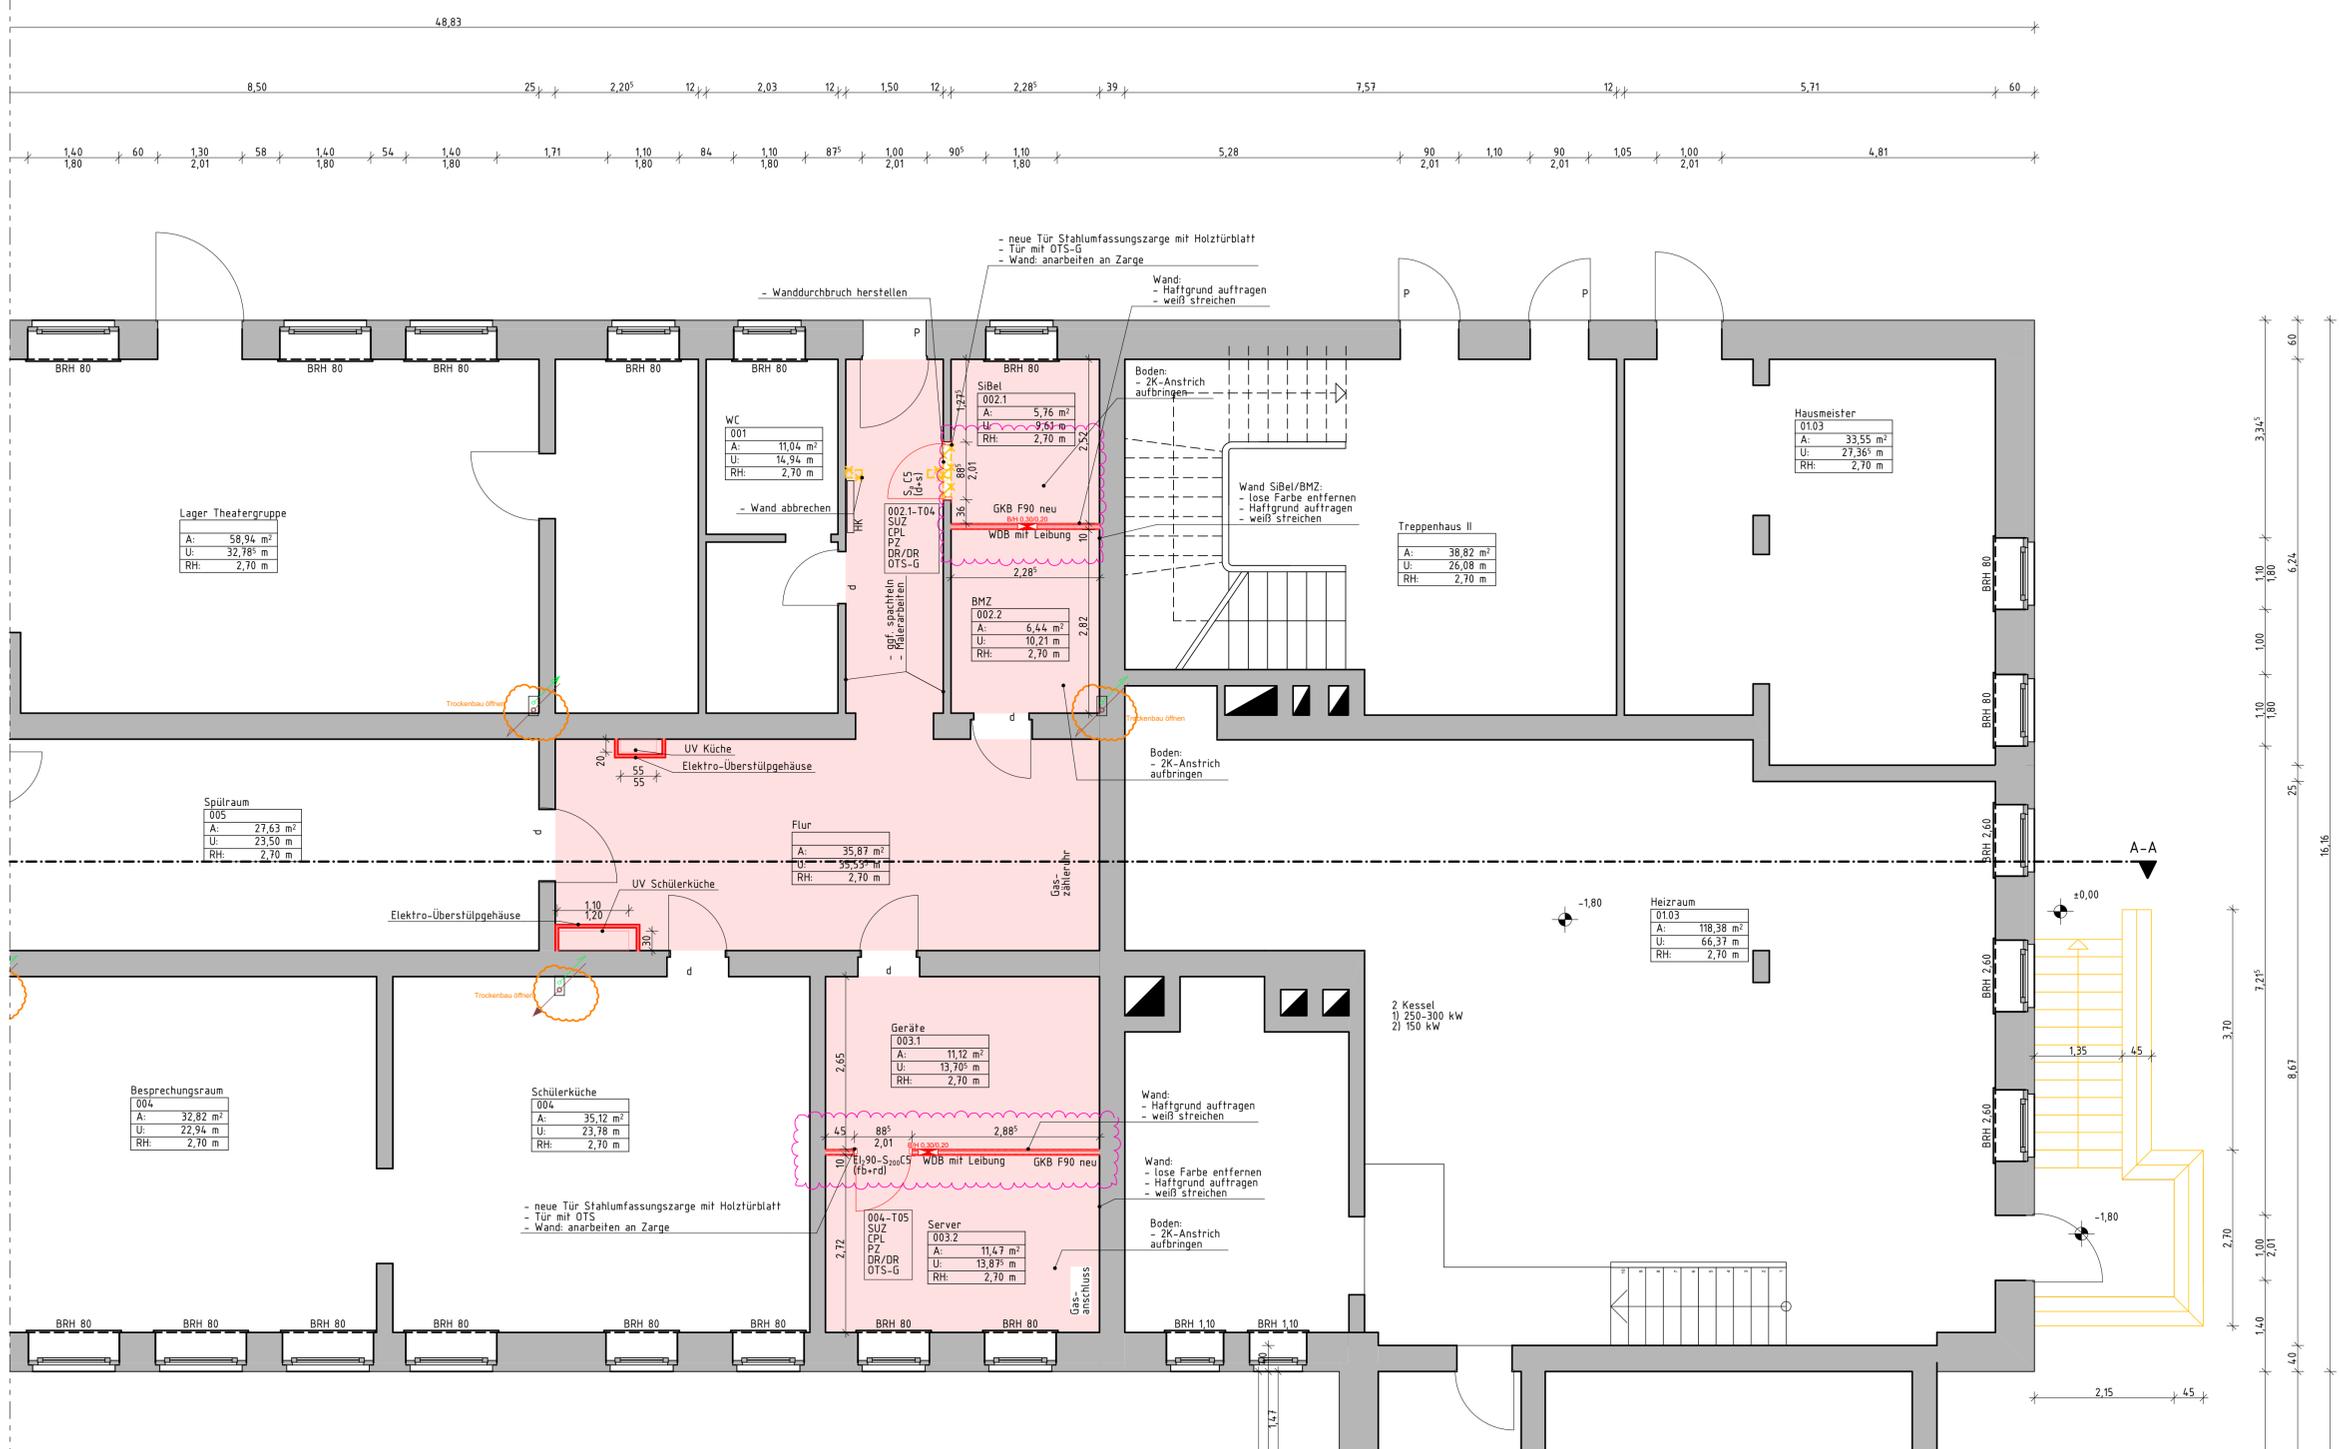

- Legende allgemein**
- Bestandskonstruktion
 - KS-Mauerwerk
 - Trockenbau
 - Abbruch
 - Öffnungsflügel Fenster Bestand/Neubau
 - Öffnungsflügel Tür Bestand/Neubau
 - Höhe OK Fertigfußboden (OKFFB), Schnitt
 - Höhe OK Rohdecke (OKRD), Schnitt
 - Höhe OK Fertigfußboden (OKFFB), Grundriss
 - Höhe OK Rohdecke (OKRD), Grundriss
 - Schnittführung
 - Referenzpunkt
 - Eingangspfeil
 - Gebäudeachse
 - Türnummer
 - Fensternummer
 - Änderungsverfolgung
 - offene Punkte
 - Abbruch Tapete
 - Positionen Tragwerksplanung (TWP)
 - Schwelle
- Legende Brandschutz**
- D dichtschießende Tür
 - DS dicht- und selbstschließende Tür
 - F60 Trennwand, hochfeuerhemmend
 - RW Rettungsweg
 - BW Brandwand
 - RAÖ Rauchabzugsöffnung
- Allgemeine Hinweise**
- alle Maßangaben bezogen auf neue Bauteile in Grundrissen und Schnitten sind Rohmaßangaben
 - Tür- und Brüstungshöhen bezogen auf Oberkante Fertigfußboden
- Legende Umbaumaßnahmen**
- Malararbeiten
 - Rückbau Fliesen Spiegel
 - Räume mit Sanierungsmaßnahmen

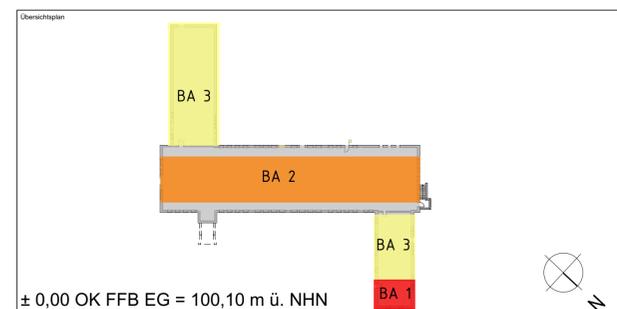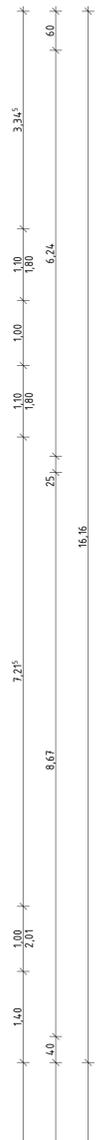

Alle Maßangaben auf den Plänen sind vor Beginn der jeweiligen Arbeiten am Bau zu überprüfen. Bei Nichtübereinstimmung mit den tatsächlichen Gegebenheiten ist die Bauleitung unverzüglich zu informieren. Dies gilt auch bei Widersprüchen in den Planungsunterlagen und/oder erkennbaren Planungsfehlern. Planungsänderungen bleiben vorbehalten. Für den Einbau von Bauteilen gelten, neben den allgemein anerkannten Regeln der Technik, die Einbau- und Montagevorschriften des Herstellers. Diese Planungsunterlagen gelten nur in Verbindung mit den Ausführungszeichnungen der Fachplaner.

Index	Datum	Änderung	Bearbeiter

Freigebe Fachplaner		Freigebe Entwurfsverfasser		Freigebe Bauherr		Registrier-Nr. AG	
Datum	Unterschrift	Datum	Unterschrift	Datum	Unterschrift	Datum	Unterschrift

Zur Ausführung dürfen nur vollständig freigegebene Pläne verwendet werden!

Bauherr (AG)	Stadt Brandis Markt 1 - 3 04821 Brandis	Auftrag-Nr. AG	
Vorbauherr	Grundschule Beucha Kleinsteiberg Str.20 04824 Brandis	Auftrag-Nr. Entwurfsverfasser	L201201
Planbezeichnung	Ausführungsplanung 2.BA Hauptgebäude Grundriss EG_2 - Abbruch/Umbau	Auftrag-Nr. Fachplaner	
Entwurfsverfasser	S&P Ingenieure + Architekten Leipzig • Dresden • Potsdam • Zwickau S&P Sahlmann Planungsgesellschaft für Bauwesen mbH Leipzig Rahmendorferstraße 19, 04171 Leipzig Tel. 034145300-0 Fax 034145300-27	Entwerfer	
Fachplaner/Architekt	S&P Ingenieure + Architekten Leipzig • Dresden • Potsdam • Zwickau S&P Sahlmann Planungsgesellschaft für Bauwesen mbH Leipzig Rahmendorferstraße 19, 04171 Leipzig Tel. 034145300-0 Fax 034145300-27	Bearbeiter	
Plan-Nr.	ARC_5_GSB_GR_00_03_--	Projektleiter	
		HQ&A-Leistungsbefragter	Architektur LPH
		Einzeldatum	
		Maßstab	1:100, 1:50
		Blattgröße	Einheiten
		1000x594	m/cm
		Index	

Legende allgemein

- | | | | |
|--|---|--------|----------------------------------|
| | Bestandskonstruktion | BRH | Brüstungshöhe, bezogen auf OK FF |
| | KS-Mauerwerk | RR | Regenrohr |
| | Trockenbau | UZ | Unterzug |
| | Abbruch | UHD | Unterhangdecke |
| | Öffnungsflügel Fenster | OK | Oberkante |
| | Öffnungsflügel Tür | UK | Unterkante |
| | Höhe OK Fertigfußboden (OKFFB), Schnitt | RR | Raumhöhe, bis UK Rohdecke |
| | Höhe OK Rohdecke (OKRD), Schnitt | li. RH | Raumhöhe, bis UK UHD |
| | Höhe OK Fertigfußboden (OKFFB), Grundriss | FF | Fertigfußboden |
| | Höhe OK Rohdecke (OKRD), Grundriss | RF | Rohfußboden |
| | Referenzpunkt | RD | Rohdecke |
| | Eingangspfeil | FD | Fertigdecke |
| | Gebäudeachse | BP | Bodenplatte |
| | Türnummer | FU | Fundament |
| | Fensternummer | GKB | Gipskarton-Bauplatte |
| | Änderungsverfolgung | GKF | Gipskarton-Feuerschutzplatte |
| | offene Punkte | | |
| | Abbruch Tapete | | |
| | Positionen Tragwerksplanung (TWP) | | |
| | Schwelle | | |

Legende Brandschutz

- | | |
|-----|----------------------------------|
| D | dichtschließende Tür |
| DS | dicht- und selbstschließende Tür |
| F60 | Trennwand, hochfeuerhemmend |
| RW | Rettungsweg |
| BW | Brandwand |
| RAÖ | Rauchabzugsöffnung |


Allgemeine Hinweise

- alle Maßangaben bezogen auf neue Bauteile in Grundrissen und Schnitten sind Rohbaumaße
- Tür- und Brüstungshöhen bezogen auf Oberkante Fertigfußboden

Legende Umbaumaßnahmen

- | | |
|--|-------------------------------|
| | Malerarbeiten |
| | Rückbau Fliesen Spiegel |
| | Räume mit Sanierungsmaßnahmen |

Anschlussplan Grundriss 1.Obergeschoss ARC_5_GSB_GR_01_03

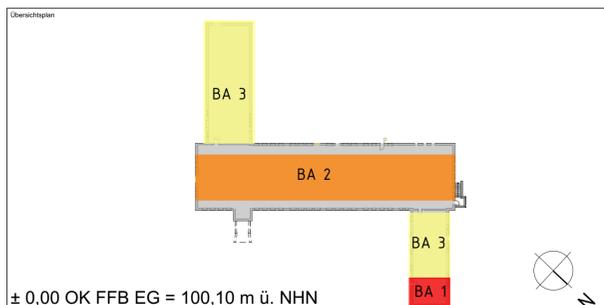


Alle Maßangaben auf den Plänen sind vor Beginn der jeweiligen Arbeiten am Bau zu überprüfen. Bei Nichtübereinstimmung mit den tatsächlichen Gegebenheiten ist die Bauleitung unverzüglich zu informieren. Dies gilt auch bei Widersprüchen in den Planungsunterlagen und/oder erkennbaren Planungsfehlern. Planungsänderungen bleiben vorbehalten. Für den Einbau von Bauteilen gelten, neben den allgemein anerkannten Regeln der Technik, die Einbau- und Montagevorschriften des Herstellers. Diese Planungsunterlagen gelten nur in Verbindung mit den Ausführungszeichnungen der Fachplaner.

Index	Datum	Änderung	Bearbeiter


Freigebe Fachplaner		Freigebe Entwurfsverfasser		Freigebe Bauherr		Registrier-Nr. AG	
Datum	Unterschrift	Datum	Unterschrift	Datum	Unterschrift		
Zur Ausführung dürfen nur vollständig freigegebene Pläne verwendet werden!							

Bauherr (AG)	Stadt Brandis Markt 1 - 3 04821 Brandis	Auftrag-Nr. AG	
Vorbau	Grundschule Beucha Kleinsteiberg Str.20 04824 Brandis	Auftrag-Nr. Entwurfsverfasser	L201201
Planbezeichnung	Ausführungsplanung 2.BA Hauptgebäude Grundriss 1.OG_1 - Abbruch/Umbau	Auftrag-Nr. Fachplaner	
Entwurfsverfasser	S&P Ingenieure + Architekten Leipzig • Dresden • Potsdam • Zwickau S&P Sahlmann Planungsgesellschaft für Bauwesen mbH Leipzig Rathausstraße 19, 04171 Leipzig Tel. 034145300-0 Fax 034145300-27	Bearbeiter	
Fachplaner/Architekt	S&P Ingenieure + Architekten Leipzig • Dresden • Potsdam • Zwickau S&P Sahlmann Planungsgesellschaft für Bauwesen mbH Leipzig Rathausstraße 19, 04171 Leipzig Tel. 034145300-0 Fax 034145300-27	Projektleiter	
Plan-Nr.	ARC_5_GSB_GR_01_02_--	HQ&A-Leistungsbildschirm	Architektur LPH
Maststab		1:100, 1:50	
Blattgröße		1000x594 mm/cm	
Index			

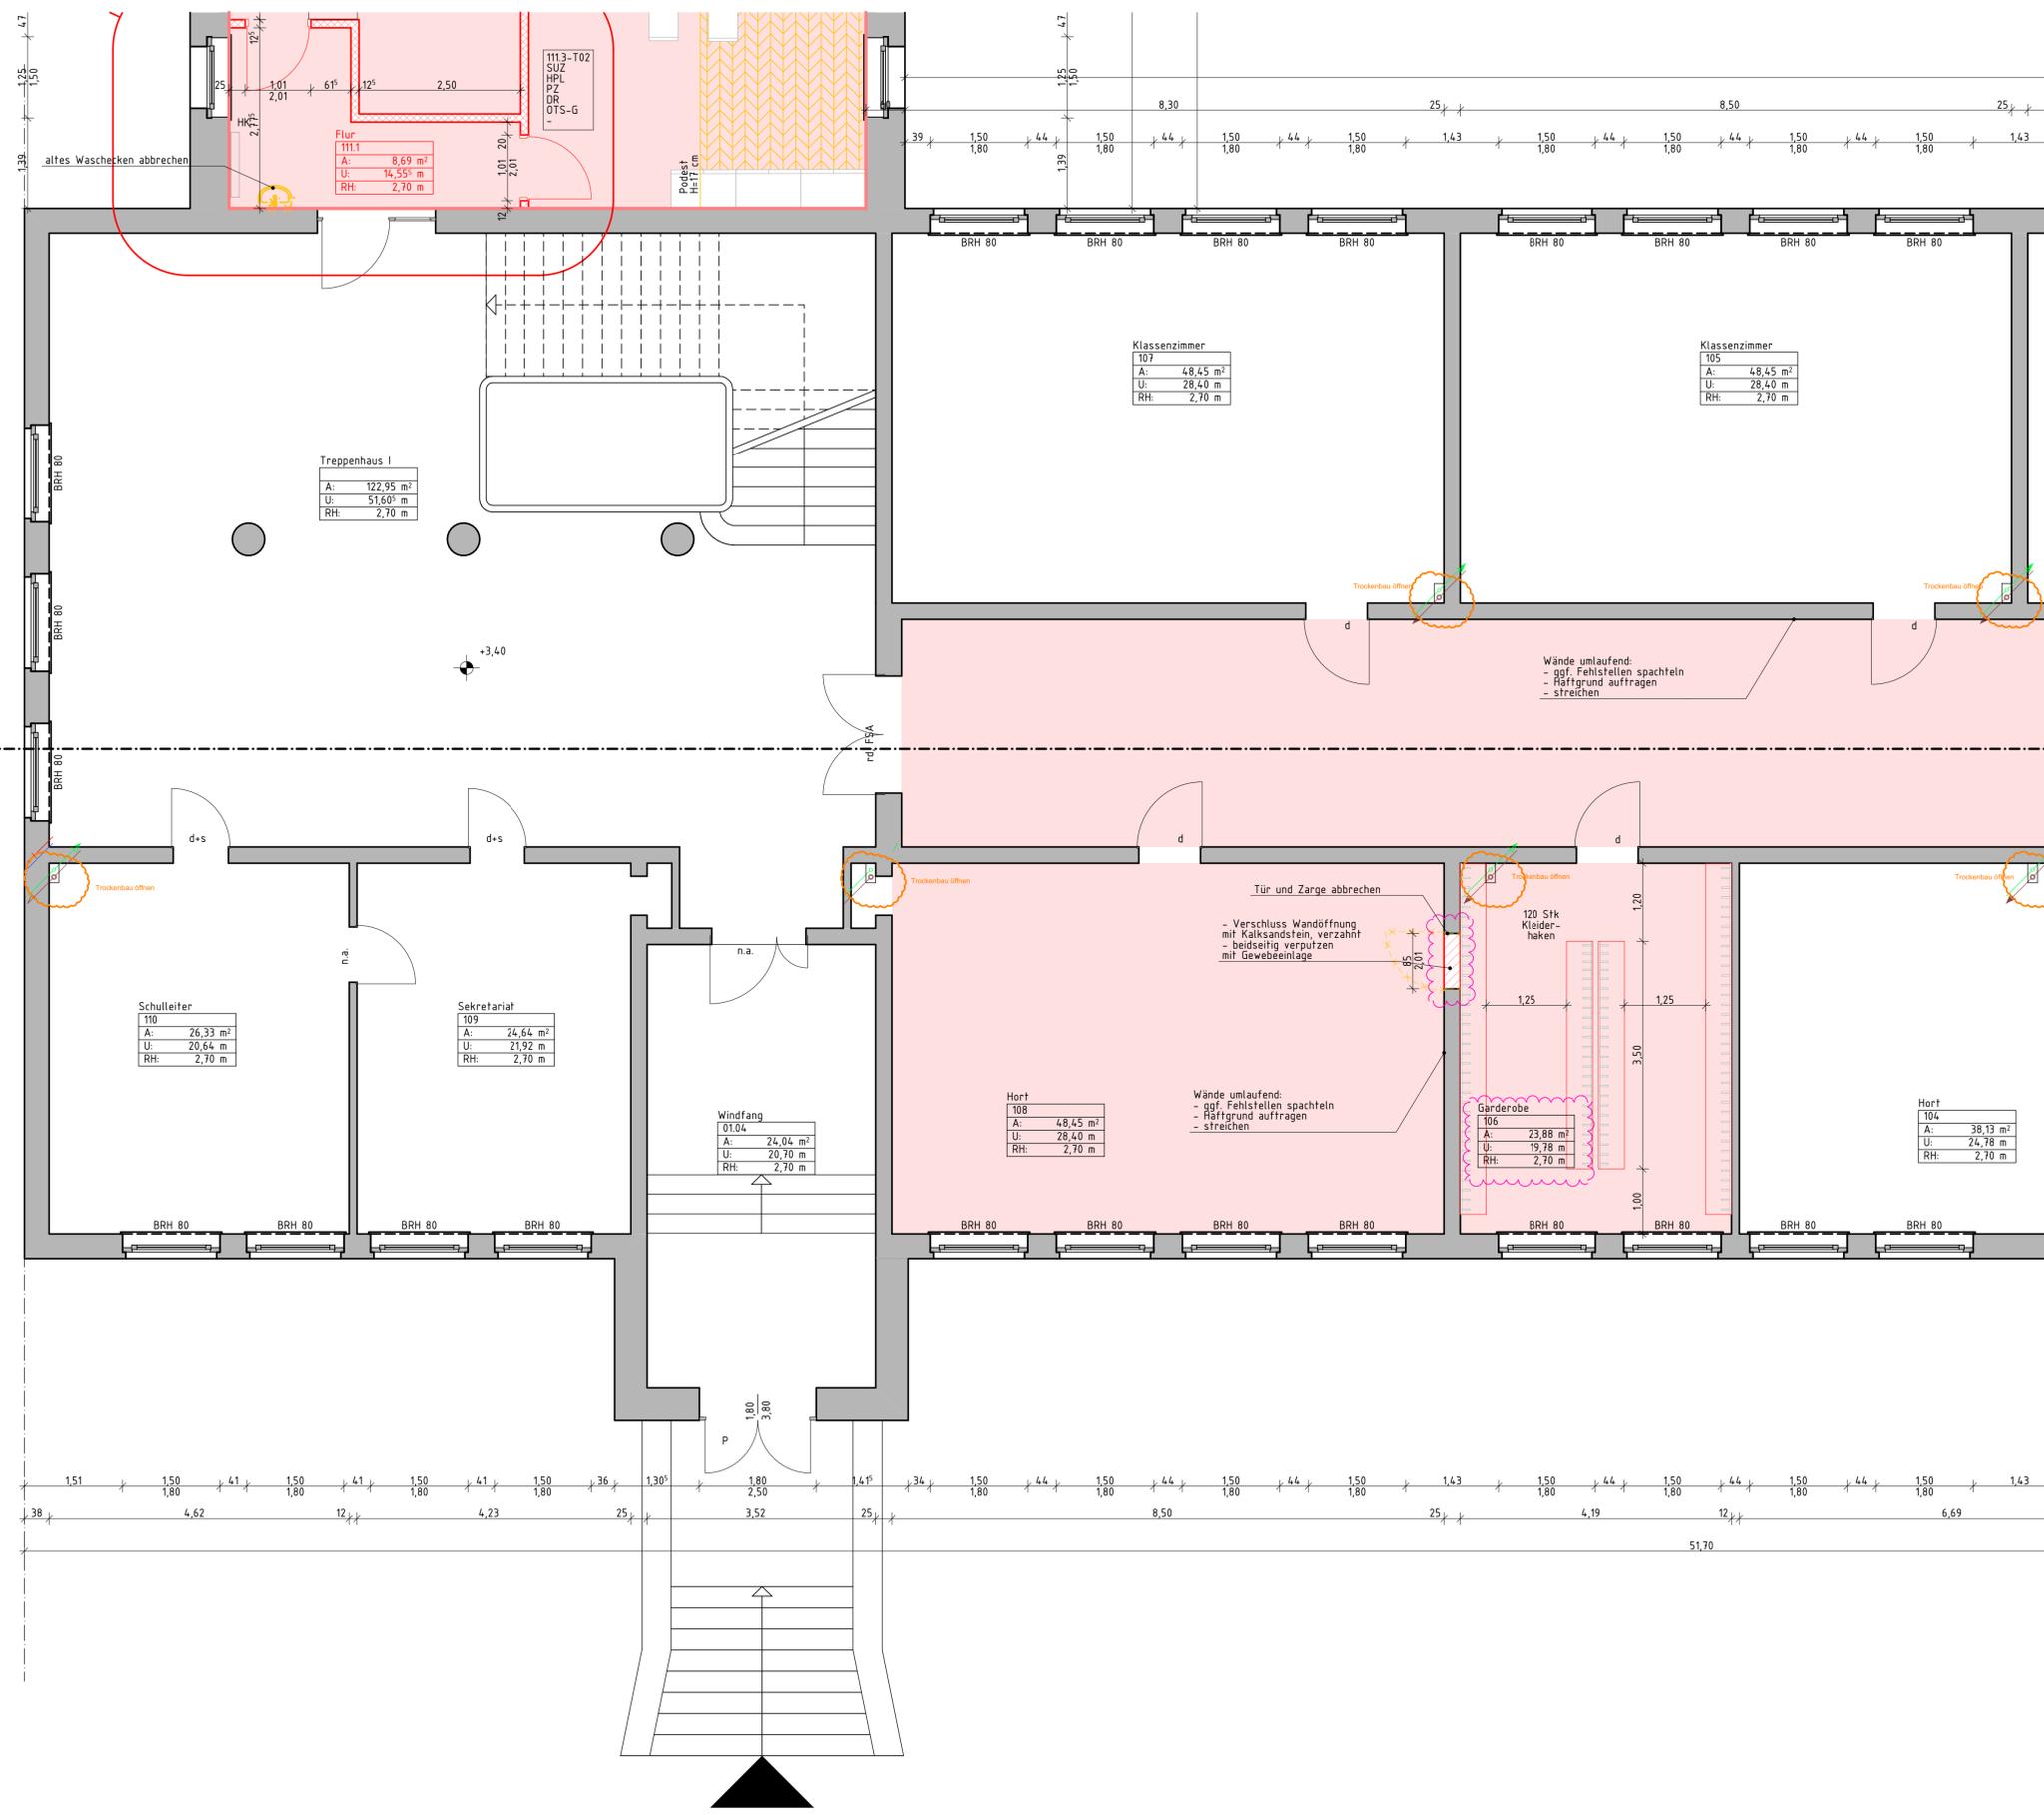

Wir erklären hiermit, dass die Schichten, Flächen, Zyklen und die für die Ausführung vorgesehenen Mengen im Plan nicht anders erwähnt sind. Bei Änderungen sind die entsprechenden Änderungen im Plan zu vermerken. Die Verantwortung für die Ausführung der Arbeiten liegt bei dem Auftragnehmer. 

Anschlussplan Grundriss 1.obergeschoss ARC_5_GSB_GR_01_02

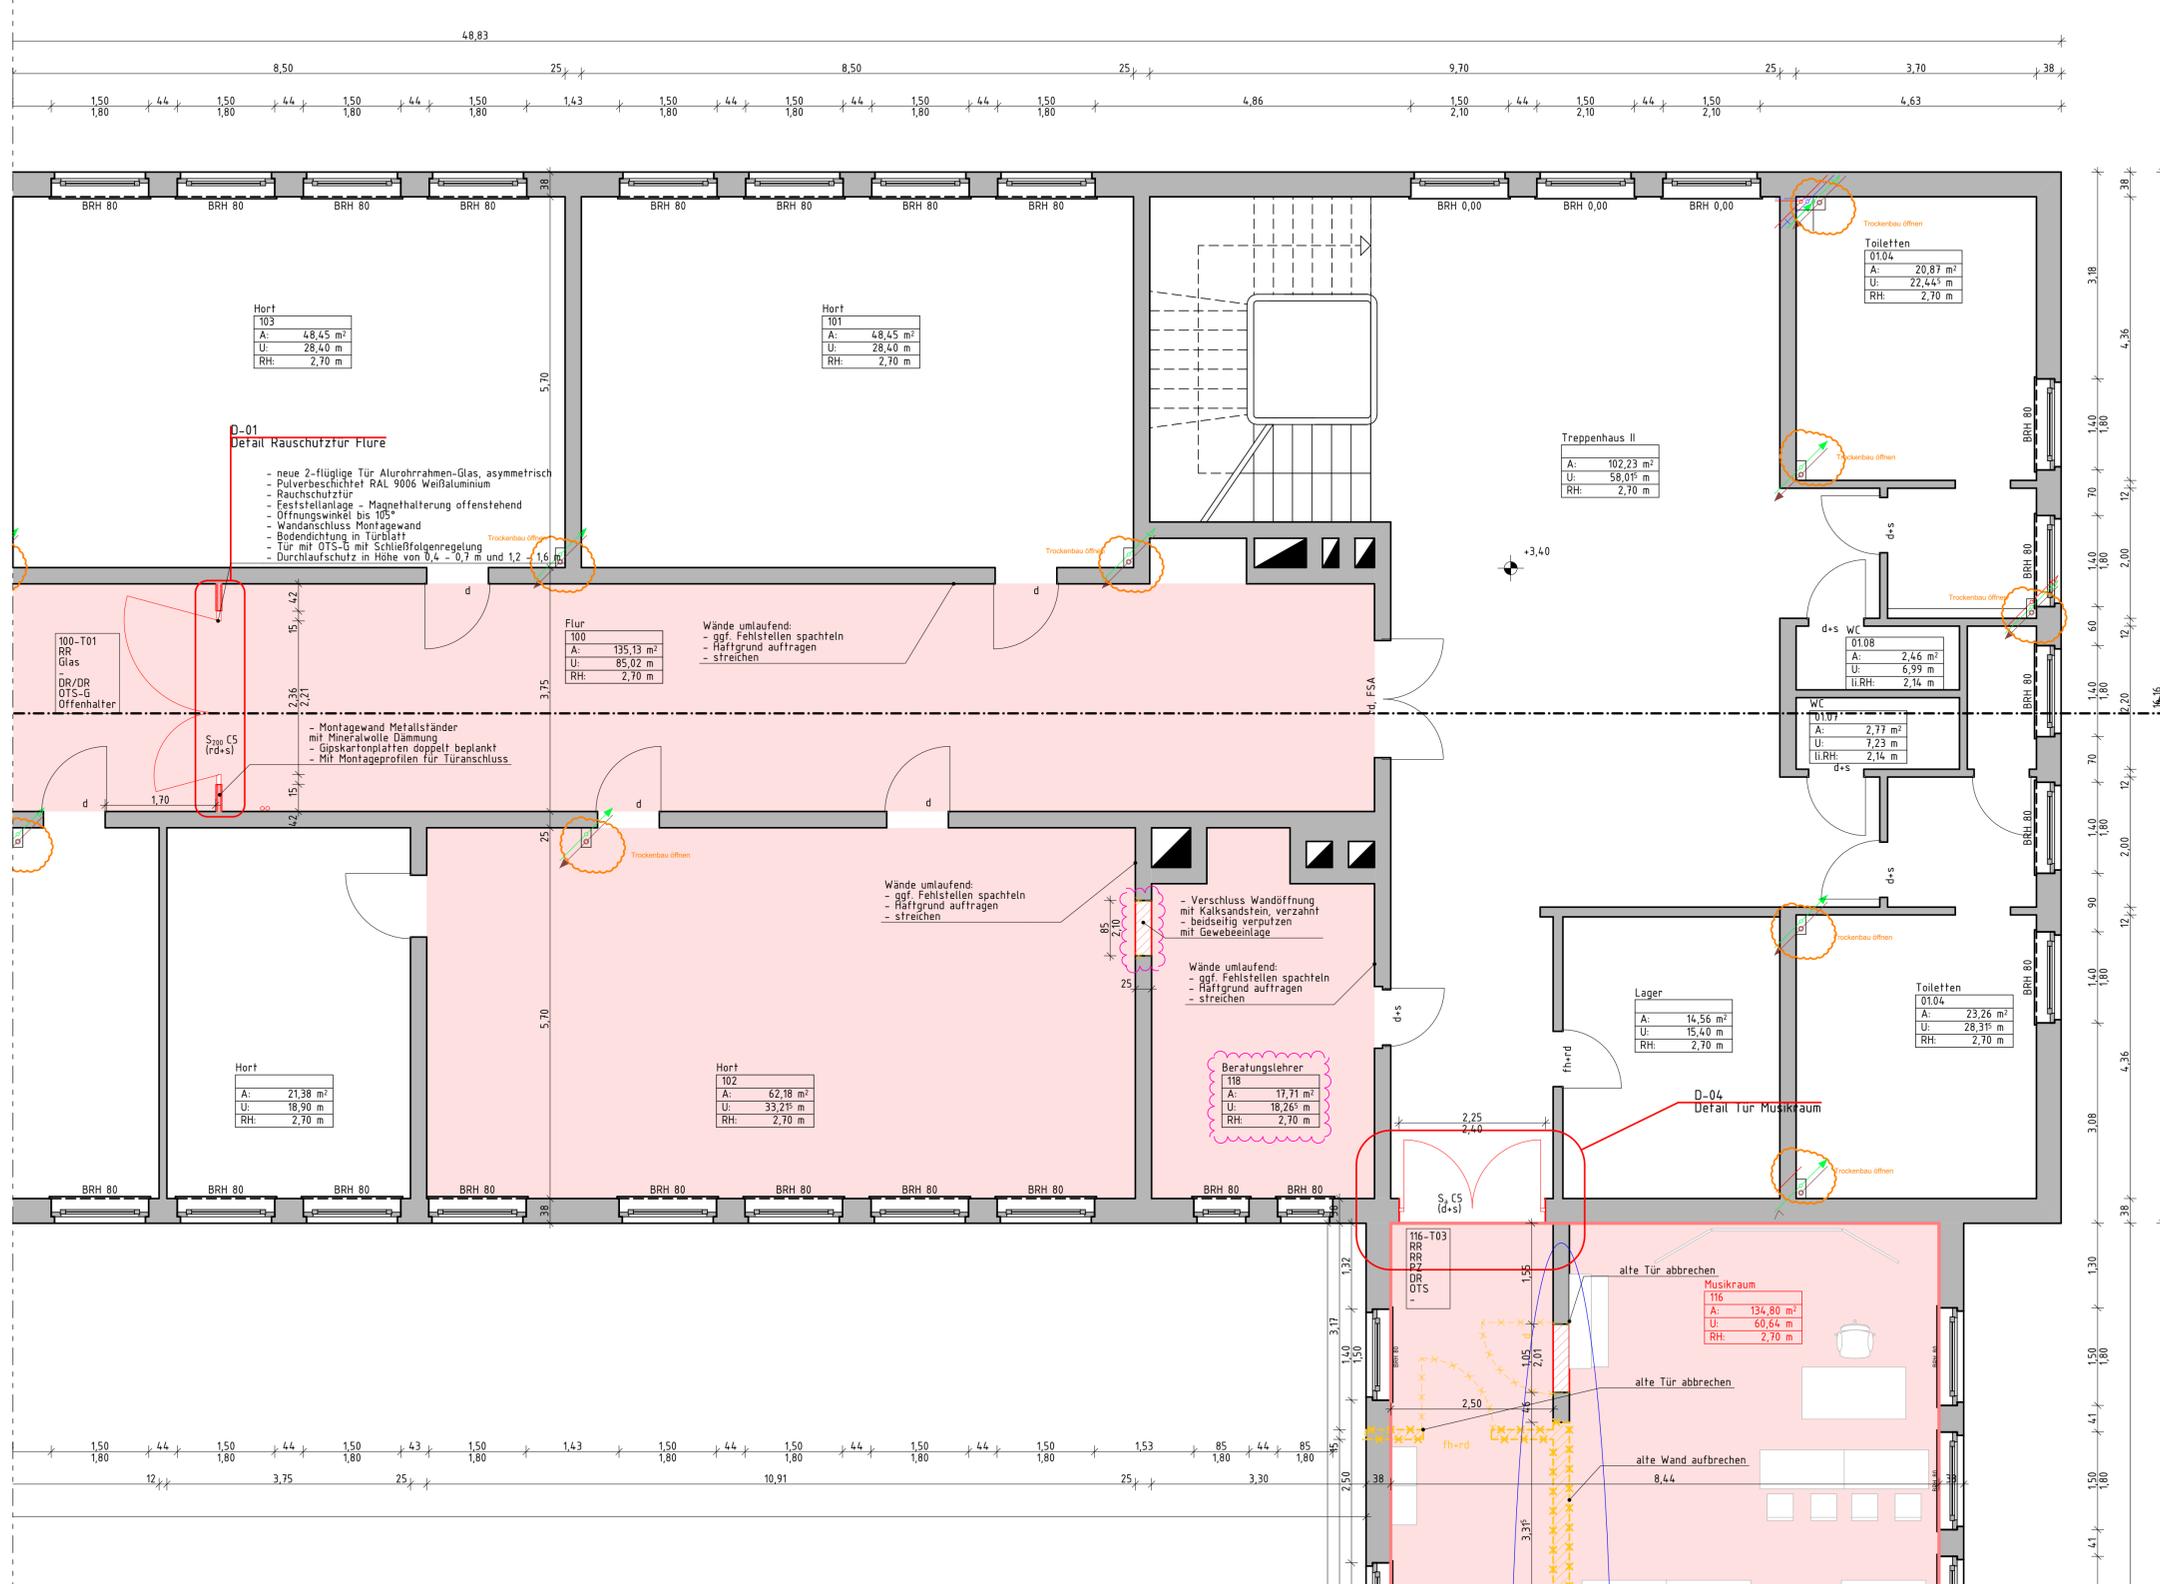


- Legende allgemein**
(Darstellung soweit im Plan nicht anders erwähnt)
- Bestandskonstruktion
 - KS-Mauerwerk
 - Trockenbau
 - Abbruch
 - Öffnungsflügel Fenster Bestand/Neubau
 - Öffnungsflügel Tür Bestand/Neubau
 - Höhe OK Fertigfußboden (OKFFB), Schnitt
 - Höhe OK Rohdecke (OKRD), Schnitt
 - Höhe OK Fertigfußboden (OKFFB), Grundriss
 - Höhe OK Rohdecke (OKRD), Grundriss
 - Schnittführung
 - Referenzpunkt
 - Eingangspfeil
 - Gebäudeachse
 - Türnummer
 - Fensternummer
 - Änderungsverfolgung
 - offene Punkte
 - Abbruch Tapete
 - Positionen Tragwerksplanung (TWP)
 - Schwelle
- BRH Brüstungshöhe, bezogen auf OK FF
 - RR Regenrohr
 - UZ Unterzug
 - UHD Unterhangdecke
 - OK Oberkante
 - UK Unterkante
 - RH Raumhöhe, bis UK Rohdecke
 - li. RH Raumhöhe, bis UK UHD
 - FF Fertigfußboden
 - RF Rohfußboden
 - RD Rohdecke
 - FD Fertigdecke
 - BP Bodenplatte
 - FU Fundament
 - GKB Gipskarton-Bauplatte
 - GKF Gipskarton-Feuerschutzplatte

- Legende Brandschutz**
- D dichtschießende Tür
 - DS dicht- und selbstschließende Tür
 - F60 Trennwand, hochfeuerhemmend
 - RW Rettungsweg
 - BW Brandwand
 - RAÖ Rauchabzugsöffnung

Allgemeine Hinweise
- alle Maßangaben bezogen auf neue Bauteile in Grundrissen und Schnitten sind Rohmaßangaben
- Tür- und Brüstungshöhen bezogen auf Oberkante Fertigfußboden

- Legende Umbaumaßnahmen**
- Malerarbeiten
 - Rückbau Fliesen Spiegel
 - Räume mit Sanierungsmaßnahmen

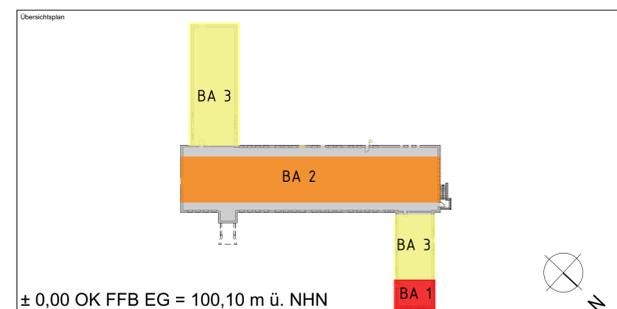

± 0,00 OK FF EG = 100,10 m ü. NHN

Alle Maßangaben auf den Plänen sind vor Beginn der jeweiligen Arbeiten am Bau zu überprüfen. Bei Nichtübereinstimmung mit den tatsächlichen Gegebenheiten ist die Bauleitung unverzüglich zu informieren. Dies gilt auch bei Widersprüchen in den Planungsunterlagen und/oder erkennbaren Planungsfehlern. Planungsänderungen bleiben vorbehalten. Für den Einbau von Bauteilen gelten, neben den allgemein anerkannten Regeln der Technik, die Einbau- und Montagevorschriften des Herstellers. Diese Planungsunterlagen gelten nur in Verbindung mit den Ausführungszeichnungen der Fachplaner.

Index	Datum	Änderung	Bearbeiter

Freigebe Fachplaner	Freigebe Entwurfsverfasser	Freigebe Bauherr	Registrier-Nr. AG
Datum	Unterschrift	Datum	Unterschrift
Zur Ausführung dürfen nur vollständig freigegebene Pläne verwendet werden!			
Bauherr (AG)	Stadt Brandis Markt 1-3 04821 Brandis	Auftrag-Nr. AG	L201201
Vorbauherr	Grundschule Beucha Kleinsteiberg Str.20 04824 Brandis	Auftrag-Nr. Fachplaner	
Planbezeichnung	Ausführungsplanung 2.BA Hauptgebäude Grundriss 1.OG_2 - Abbruch/Umbau	Bearbeiter	
Entwurfsverfasser	S&P Ingenieure + Architekten Leipzig • Dresden • Potsdam • Zwickau S&P Sahlmann Planungsgesellschaft für Bauwesen mbH Leipzig Rathausstraße 19, 04171 Leipzig Tel. 034145300-0 Fax 034145300-27	Projektleiter	
Plan-Nr.	ARC_5_GSB_GR_01_03	HQ&A-Leistungsbefreiung	Architektur LPH
		Einzeldatum	
		Maßstab	1:100, 1:50
		Blattgröße	Einheiten
		1000x594	m/cm
		Index	

Wir erklären hiermit, dass die Schichten, Pläne, Zeichnungen etc. für die
Bauarbeiten von uns gefertigt wurden, gültig sind und die Ausführung
entsprechend den Angaben erfolgt. Wir übernehmen keine Haftung für
Veränderungen, die ohne unser Wissen und Einverständnis durch
Dritte vorgenommen wurden. Die Verantwortung für die Ausführung
übernimmt der Bauherr.

