

Planstück B




- 1. Art der baulichen Nutzung** (§ 9 Abs. 1 Nr. 1 BauZG und § 11 BauVO)
sonstige Sondergebiete (Sondergebiete)
- 2. Maß der baulichen Nutzung** (§ 9 Abs. 1 Nr. 1 BauZG und § 11 BauVO)
maximal zulässige Grundflächenzahl (GRZ)
maximal zulässige Höhe der baulichen Anlagen im SO-Sondergebiet
- 3. überbaubare Grundfläche** (§ 9 Abs. 1 Nr. 2 BauZG, § 13 BauVO)
Baugrenze
- 4. Verkehrsmittel** (§ 9 Abs. 1 Nr. 11 BauZG)
private Verkehrsmittel besonderer Zweckbestimmung:
Bereitstellung von
Eintritt
- 5. Flächen für Versorgungsanlagen**, für die Abfallentsorgung und Abwasserabfuhr sowie für Aufbauten, Halteeinrichtungen, Anlagen für die Entsorgung von Abfällen, ...
- 6. Grünflächen** (§ 9 Abs. 1 Nr. 13 BauZG)
Grünfläche, privat
- 7. Flächen für Landwirtschaft und Wald** (§ 9 Abs. 1 Nr. 14 BauZG)
Landwirtschaft
Wald
- 8. Geh- und Fahrwege** (§ 9 Abs. 1 Nr. 21 BauZG)
Geh- und Fahrwege
- 9. Planung, Naturgeplante, Maßnahmen und Flächen für Maßnahmen zum Schutz der Pflege und Entwicklung von Böden, Natur und Landschaft** (§ 9 Abs. 1 Nr. 23 BauZG)
- 10. sonstige Planzeichen**

- 11. Hinweise und nachträgliche Übernahmen**
- Planungsbereich des Bebauungsplans "Energiepark Waldpolenz"
- Planung externe Verkehrsplanung, nachträglich
- Geltungsbereich des Bebauungsplans "Energiepark Waldpolenz" (2008)
- SPA "Landschaftsteil südlich Leupzig"
- SPA "Größelberg-Armelbahn"
- SPA "Landschaftsteil südlich Leupzig"
- Bemessung in m
- Agrenzierung Wald, nachträglich
- Grenze Waldbestand (§ 25 Abs. 3 SächsWaldG)
- Höhenbezugspunkt in Meter über NNH

Planstück A - Planzeichnung

- 1. Art der baulichen Nutzung** (§ 9 Abs. 1 Nr. 1 BauZG und § 11 BauVO)
sonstige Sondergebiete (Sondergebiete)
- 2. Maß der baulichen Nutzung** (§ 9 Abs. 1 Nr. 1 BauZG und § 11 BauVO)
maximal zulässige Grundflächenzahl (GRZ)
maximal zulässige Höhe der baulichen Anlagen im SO-Sondergebiet
- 3. überbaubare Grundfläche** (§ 9 Abs. 1 Nr. 2 BauZG, § 13 BauVO)
Baugrenze
- 4. Verkehrsmittel** (§ 9 Abs. 1 Nr. 11 BauZG)
private Verkehrsmittel besonderer Zweckbestimmung:
Bereitstellung von
Eintritt
- 5. Flächen für Versorgungsanlagen**, für die Abfallentsorgung und Abwasserabfuhr sowie für Aufbauten, Halteeinrichtungen, Anlagen für die Entsorgung von Abfällen, ...
- 6. Grünflächen** (§ 9 Abs. 1 Nr. 13 BauZG)
Grünfläche, privat
- 7. Flächen für Landwirtschaft und Wald** (§ 9 Abs. 1 Nr. 14 BauZG)
Landwirtschaft
Wald
- 8. Geh- und Fahrwege** (§ 9 Abs. 1 Nr. 21 BauZG)
Geh- und Fahrwege
- 9. Planung, Naturgeplante, Maßnahmen und Flächen für Maßnahmen zum Schutz der Pflege und Entwicklung von Böden, Natur und Landschaft** (§ 9 Abs. 1 Nr. 23 BauZG)
- 10. sonstige Planzeichen**

- 11. Hinweise und nachträgliche Übernahmen**
- Planungsbereich des Bebauungsplans "Energiepark Waldpolenz"
- Planung externe Verkehrsplanung, nachträglich
- Geltungsbereich des Bebauungsplans "Energiepark Waldpolenz" (2008)
- SPA "Landschaftsteil südlich Leupzig"
- SPA "Größelberg-Armelbahn"
- SPA "Landschaftsteil südlich Leupzig"
- Bemessung in m
- Agrenzierung Wald, nachträglich
- Grenze Waldbestand (§ 25 Abs. 3 SächsWaldG)
- Höhenbezugspunkt in Meter über NNH

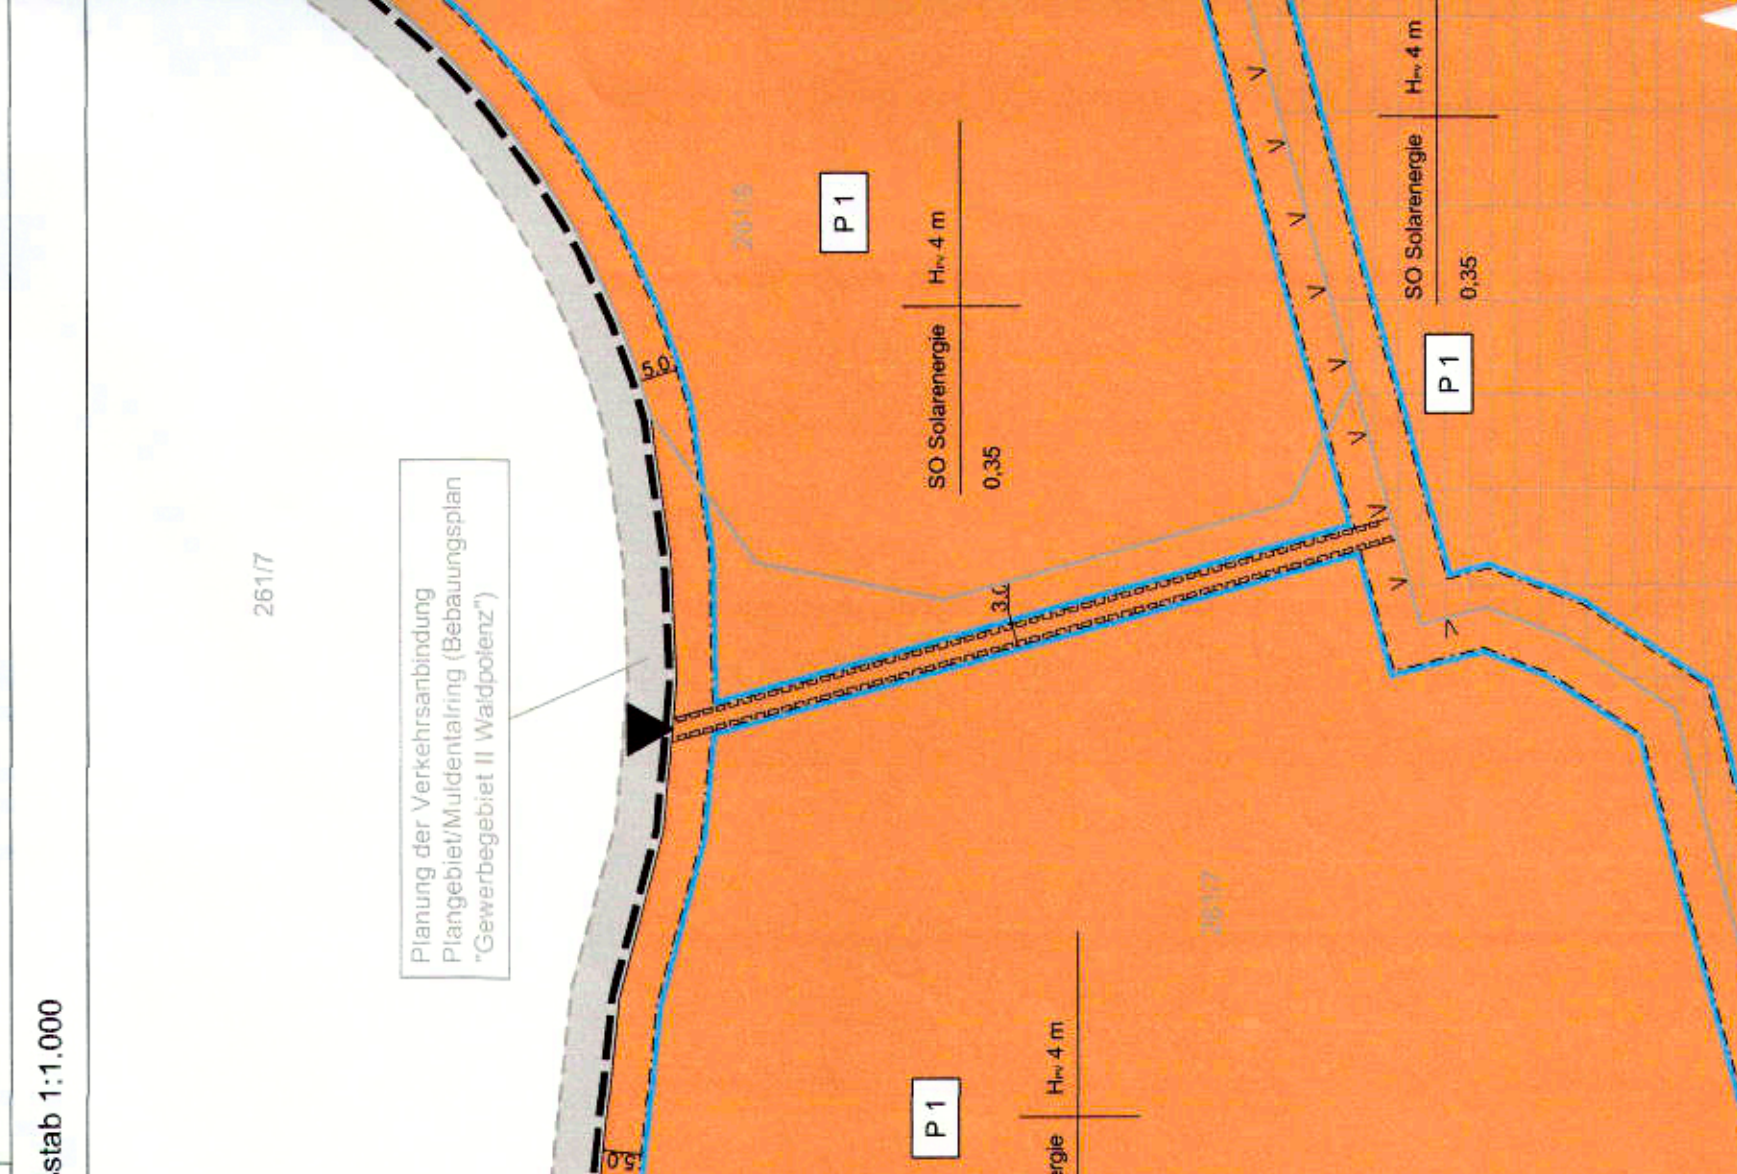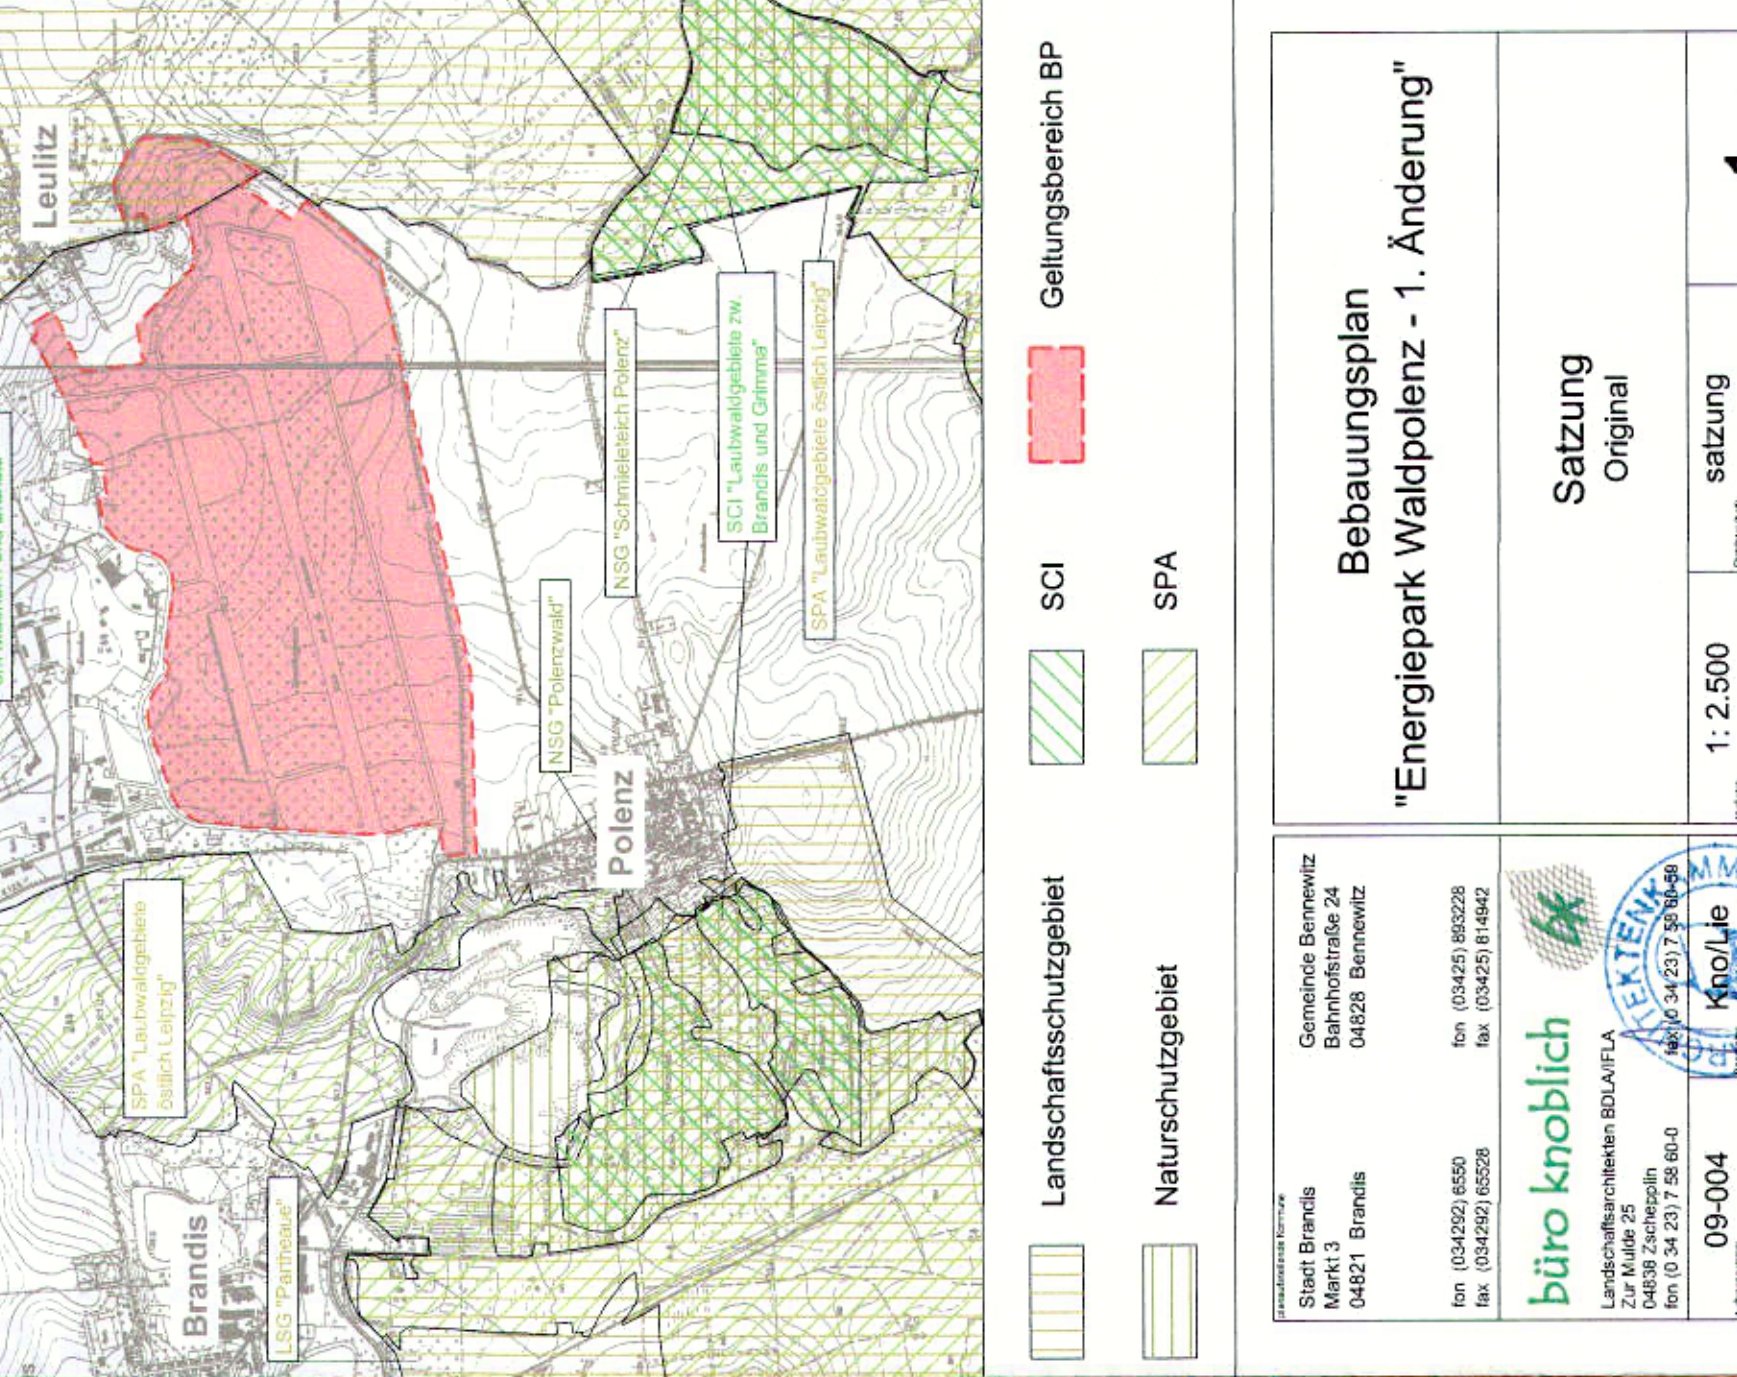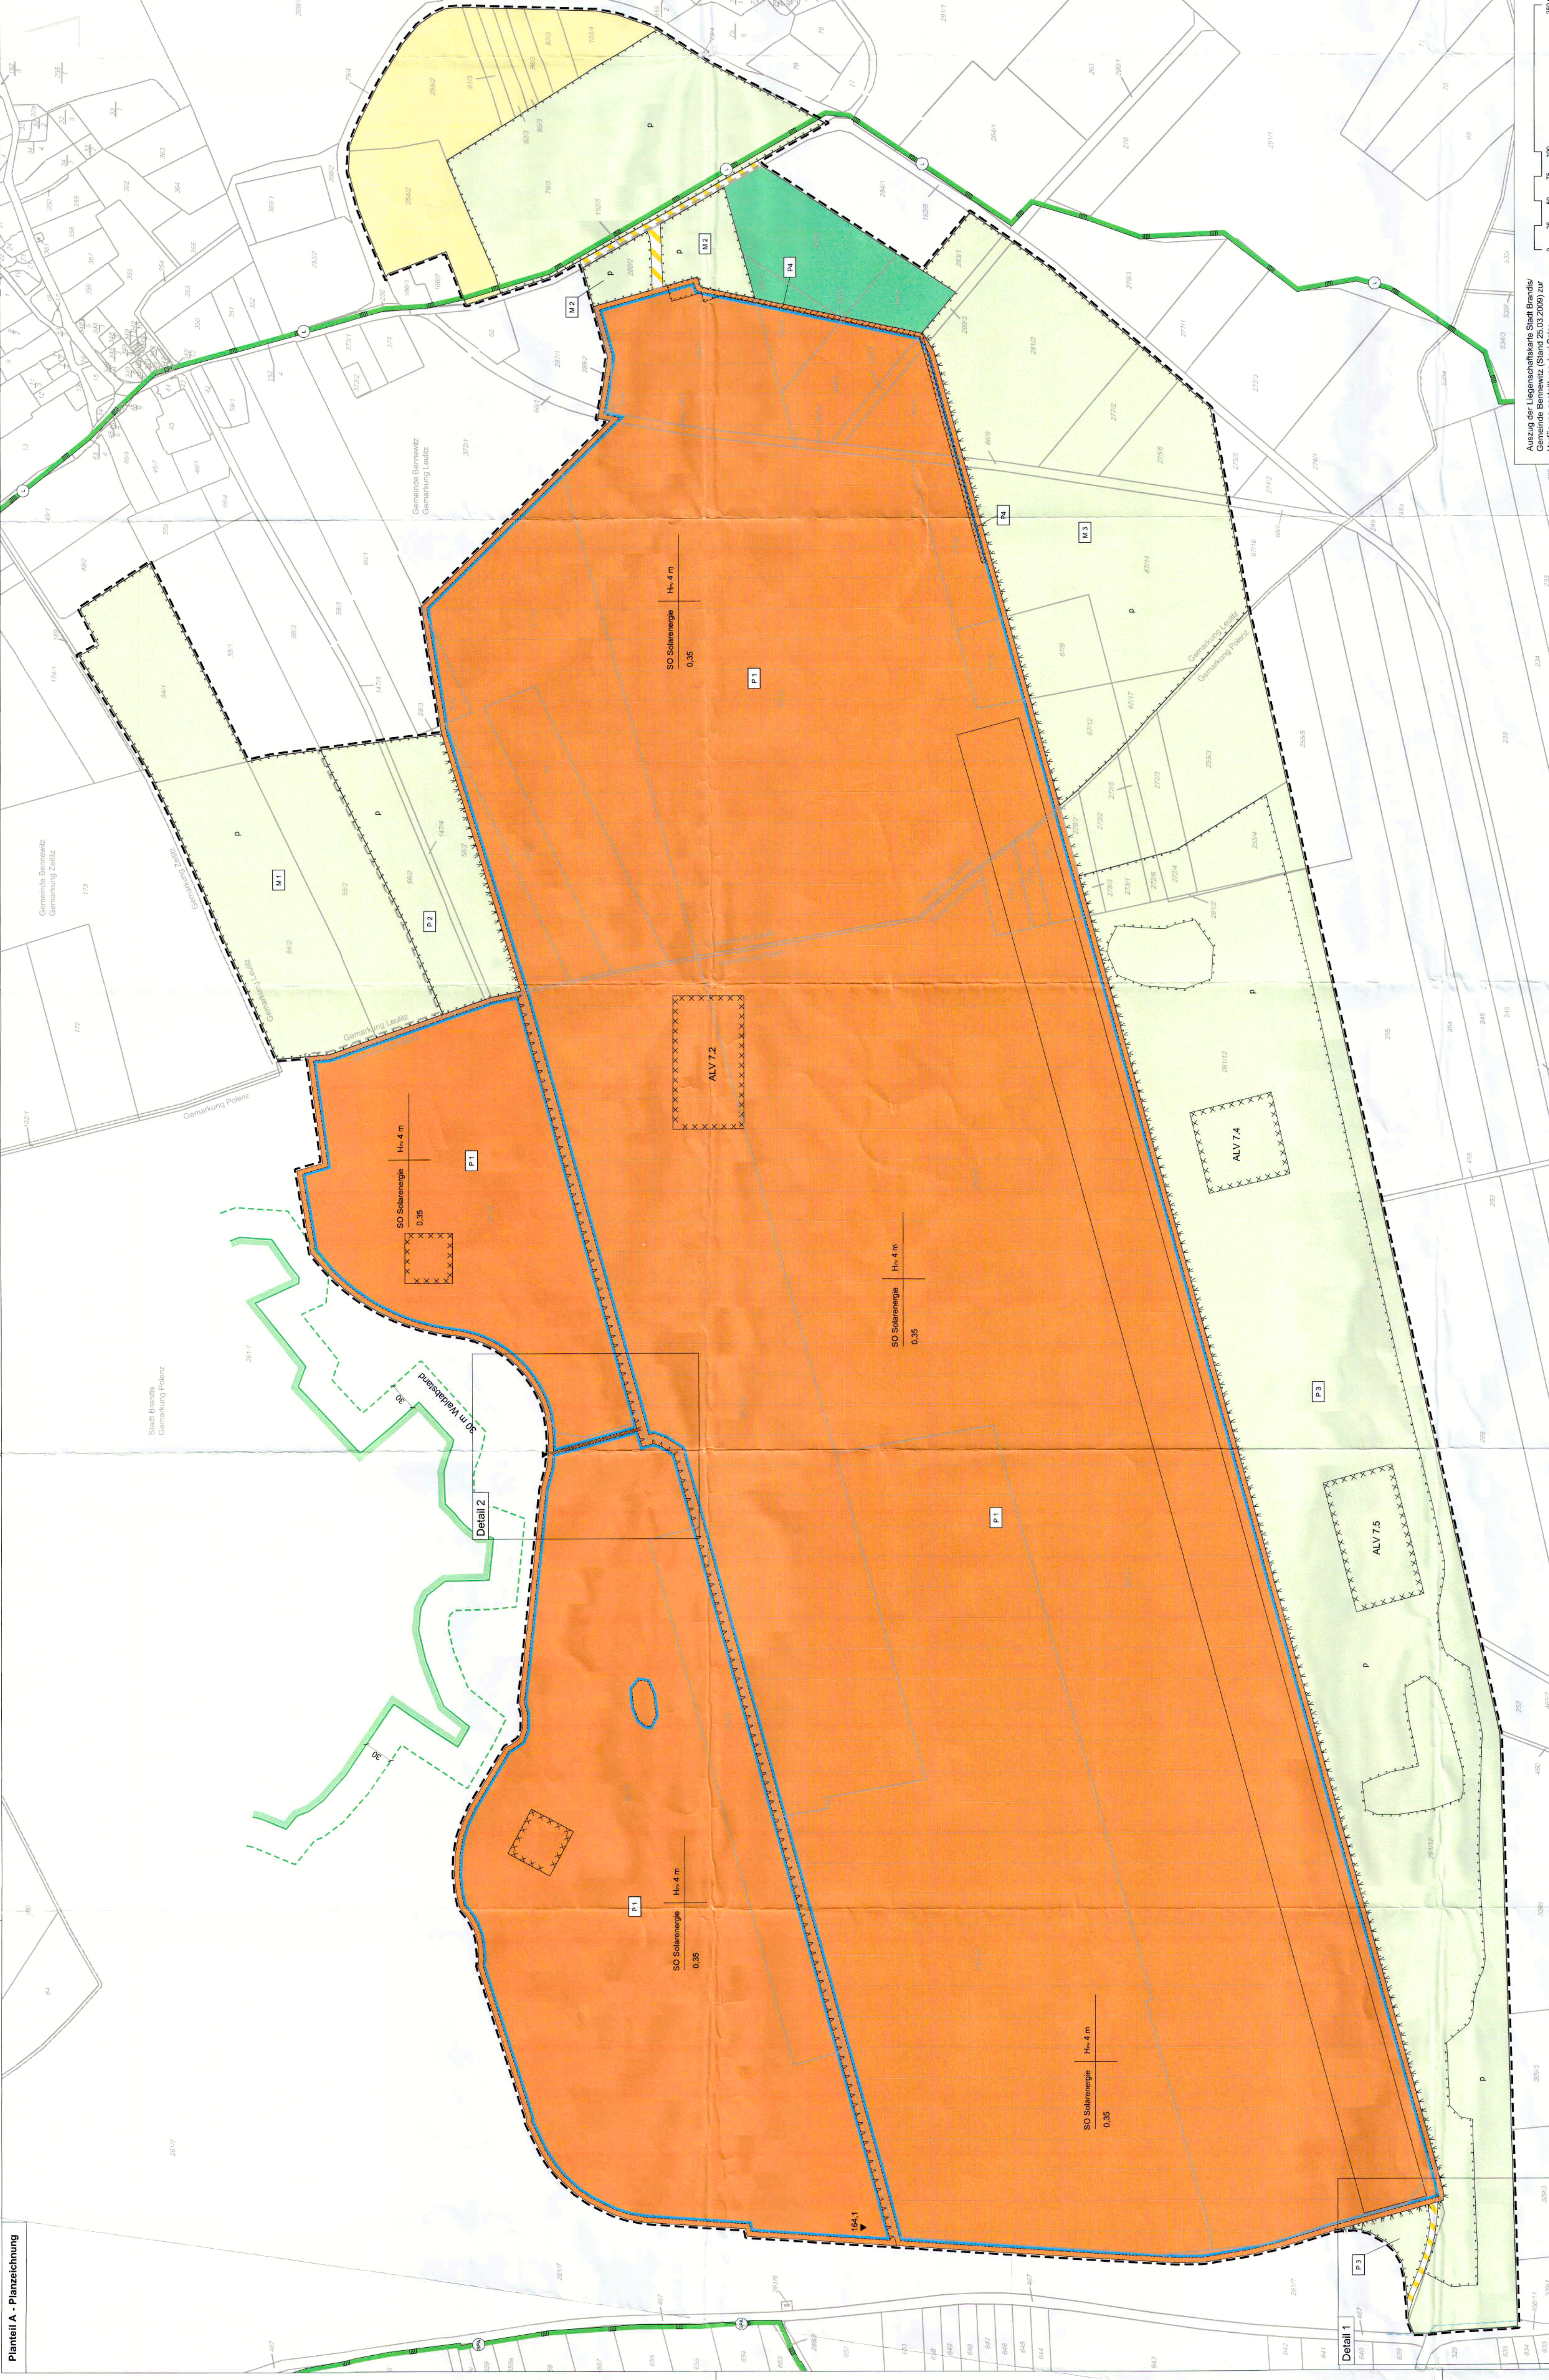

Verfahrensmerkmale Brands

1. Der Bebauungsplan "Energiepark Waldpolenz" wurde am 12.02.2008 beschlossen. Die Entscheidung über die Änderung des Bebauungsplans ist am 12.02.2008 erfolgt. Der Bebauungsplan ist am 12.02.2008 in Kraft getreten.

2. Die Änderung des Bebauungsplans ist am 12.02.2008 beschlossen. Die Entscheidung über die Änderung des Bebauungsplans ist am 12.02.2008 erfolgt. Der Bebauungsplan ist am 12.02.2008 in Kraft getreten.

